


PLANTA BAIXA DE LOCAÇÃO

ESCALA 1:200

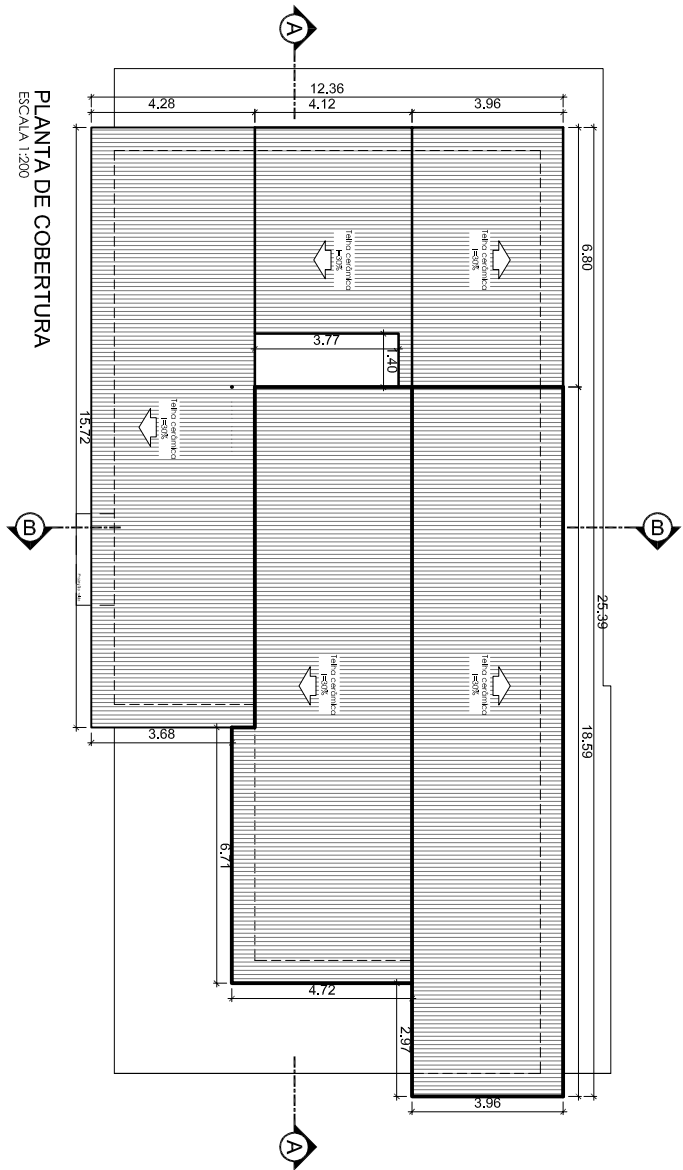

PLANTA DE COBERTURA

ESCALA 1:200

LEGENDA:  
EXISTENTE A REFORMAR  
AMPLIAÇÃO

RUA FLORE CONCREÇÃO

# PROJETO BÁSICO PARA REFORMA E AMPLIAÇÃO DA UBS JARDIM PRIMAVERA



Prefeitura Municipal de Roseira

Praça Santana, 201 - Centro - CEP 12560-000 - Roseira - SP - Tel.(12) 3646-9900 - Tel (12) 3646 9901

DATA

setembro / 2019

ESCALA 1:200

FOLHA

01/10

Av. Benedito Monteiro dos Santos França Filho, n° 101 - Jardim Primavera - Roseira/SP

Thays Caroline Vieira de Campos

Arquiteta e Urbanista CAU 188134-5

Edgard Vilela Rodrigues Neto

Arquiteto e Urbanista CAU A40384-4

Jonas Polydoro

Prefeito Municipal