



CORTE BB  
ESCALA 1:150

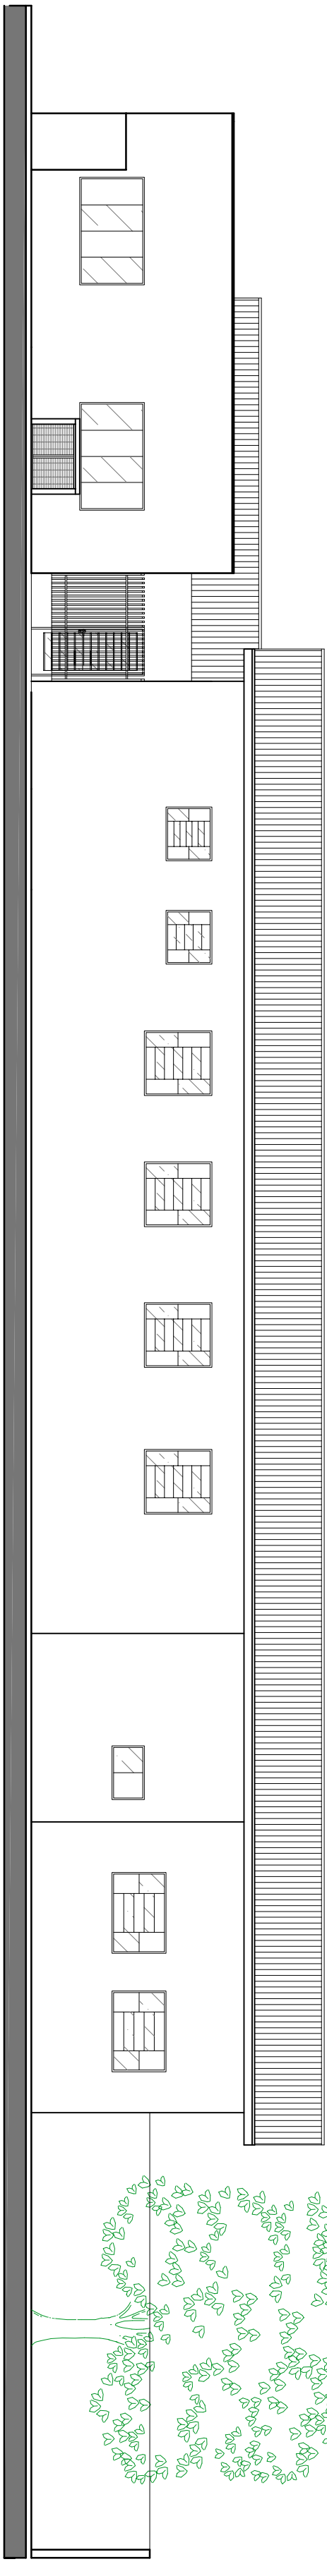

FACHADA LATERAL DIREITA  
ESCALA 1:150

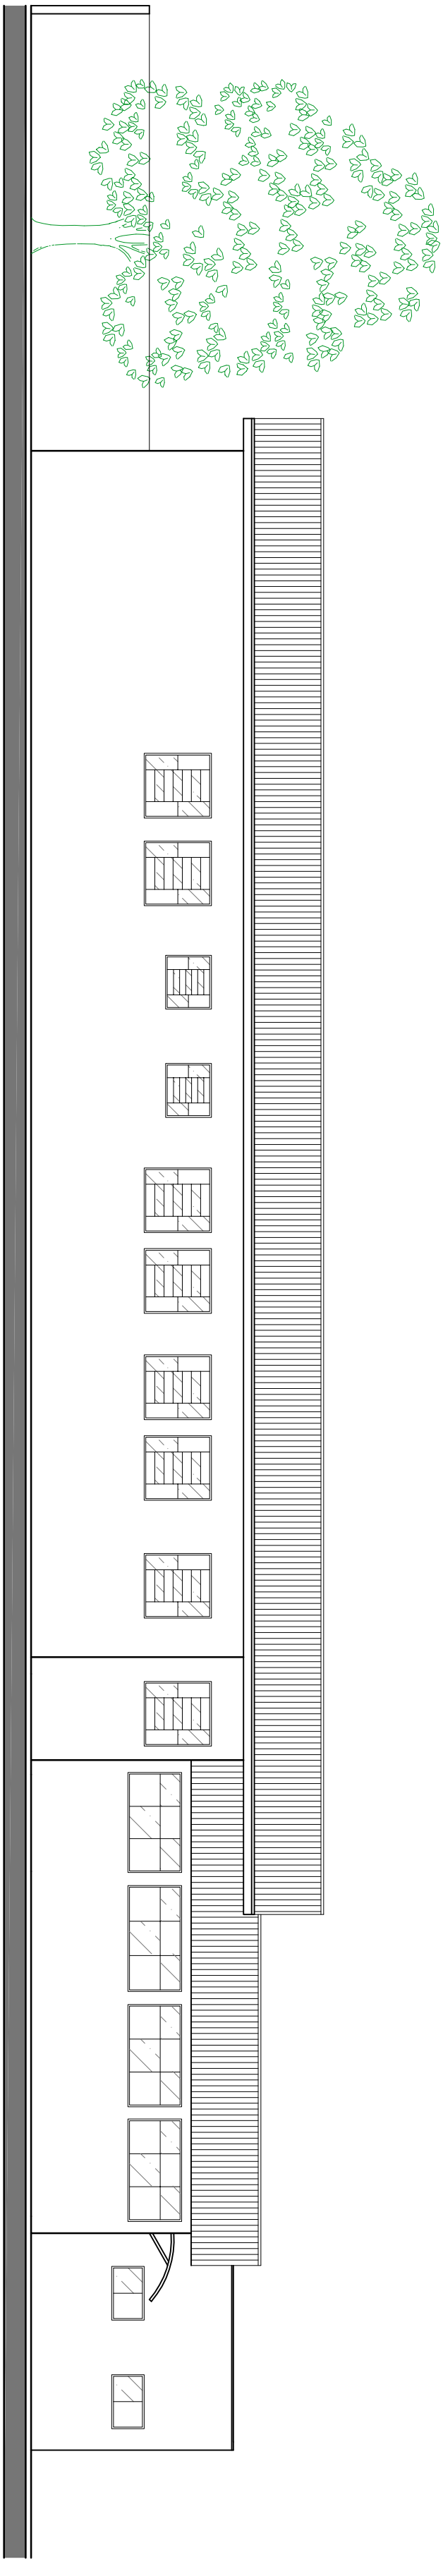

FACHADA LATERAL ESQUERDA  
ESCALA 1:150

# PROJETO BÁSICO PARA REFORMA E AMPLIAÇÃO DA UBS PEDRO LEME

Rua Benedito Monteiro, nº. 197 - Pedro Leme - Roseira/SP



Prefeitura Municipal de Roseira

Prça Santana, 201 - Centro - CEP 12580-000 - Roseira - SP - Tel.(12) 3646-9900 - Tel (12) 3646 9901

Thays Caroline Vieira de Campos

Arquiteta e Urbanista CAU 188134-5

Edgard Vieira Rodrigues Neto

Arquiteto e Urbanista CAU A40364-4

Jonas Polydoro

Prefeito Municipal

DATA

setembro / 2019

FOLHA

ESCALA 1:100

07/11