

PROJETO BÁSICO PARA REFORMA E AMPLIAÇÃO DA UBS PEDRO LEME



HISTORICAL MUNICIPAL RESPIRATOR

Praga Santana, 201 - Centro - CEP 12580-000 - Roseira - SP - Tel.(12) 3646-9900 - Tel (12) 3646 9907

Thays Caroline Vieira de Campos


Arquiteta e Urbanista CAU 188134-5

Edgard Vilela Rodrigues Neto


Arquiteto e Urbanista CAU A40364-

Jonas Polydoro


Prefeito Municipal

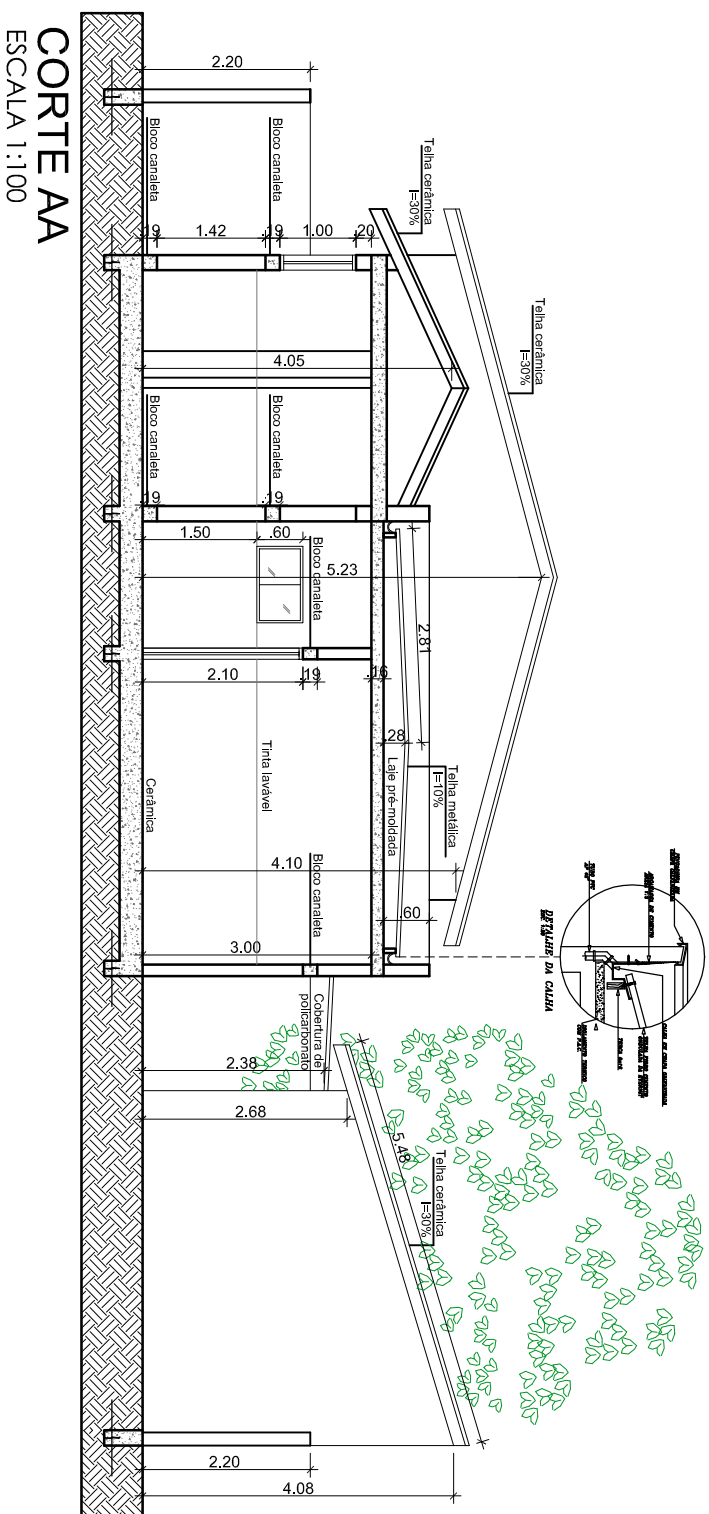


CORTE AA
ESCALA 1:100

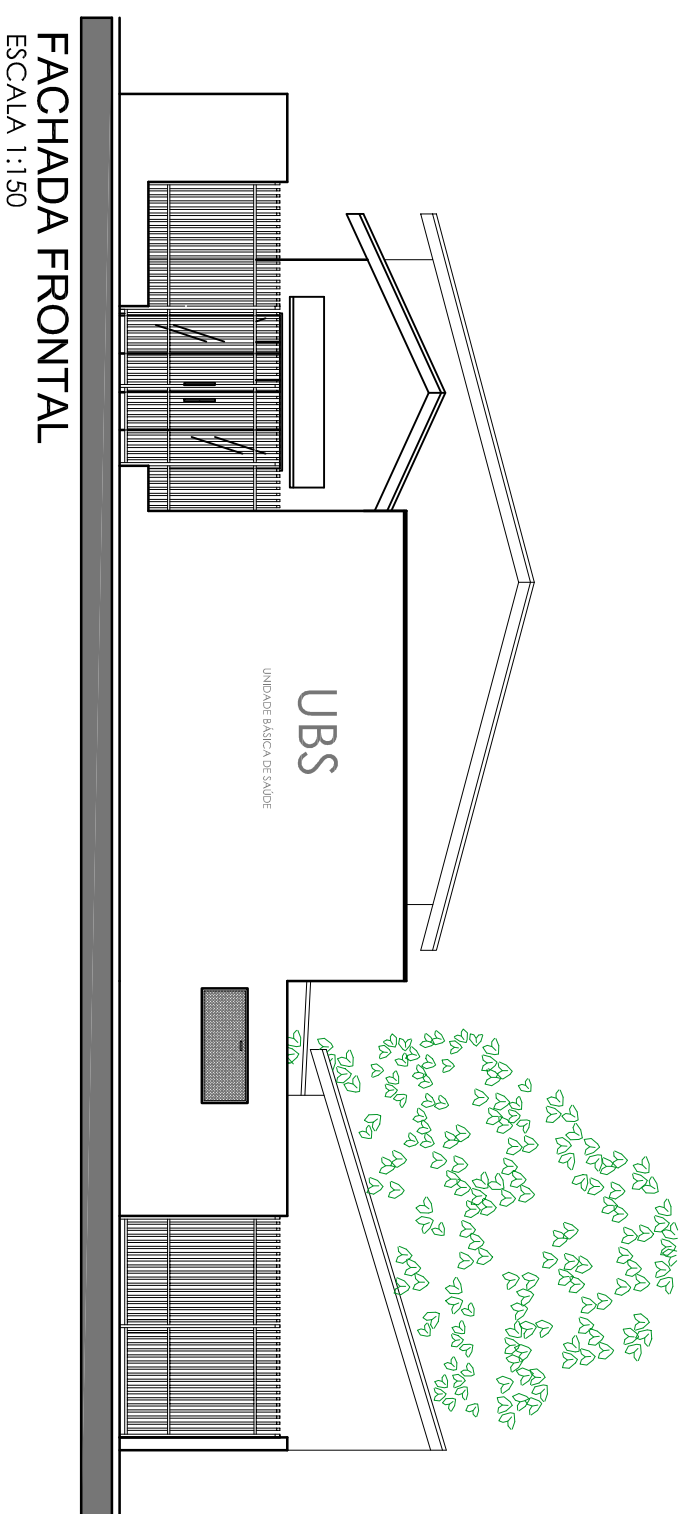

FACHADA FRONTAL
ESCALA 1:150

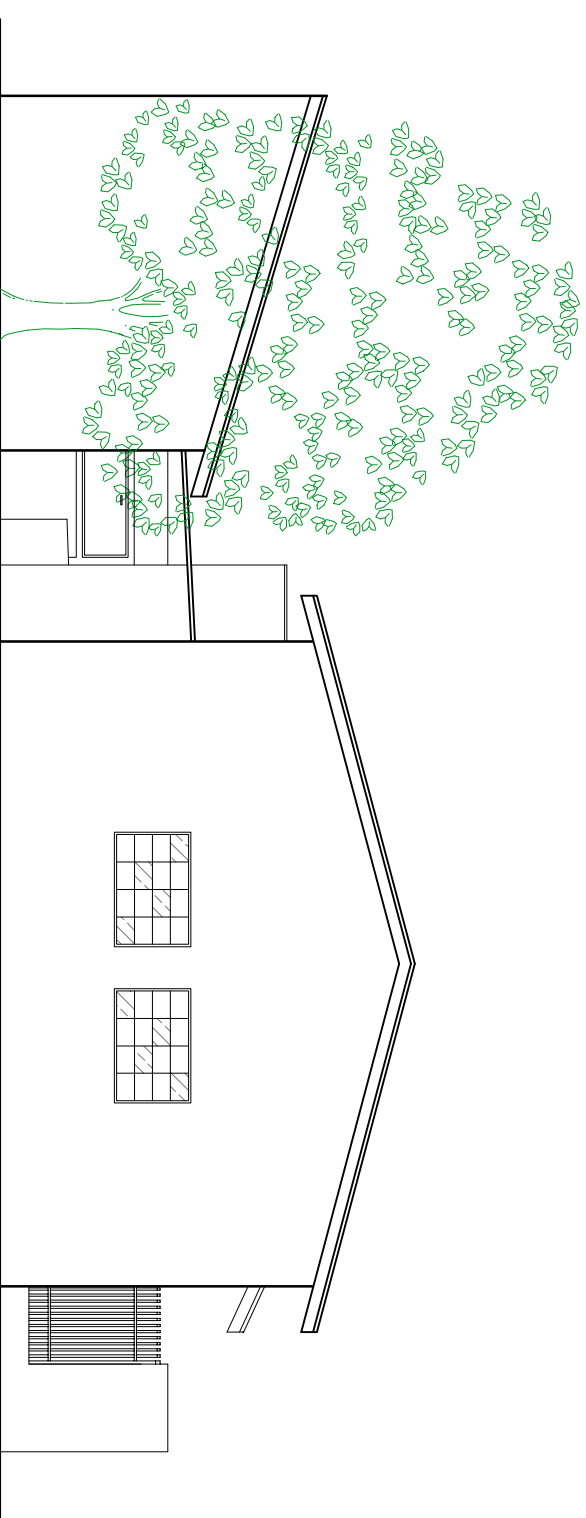

FACHADA POSTERIOR
ESCALA 1:150

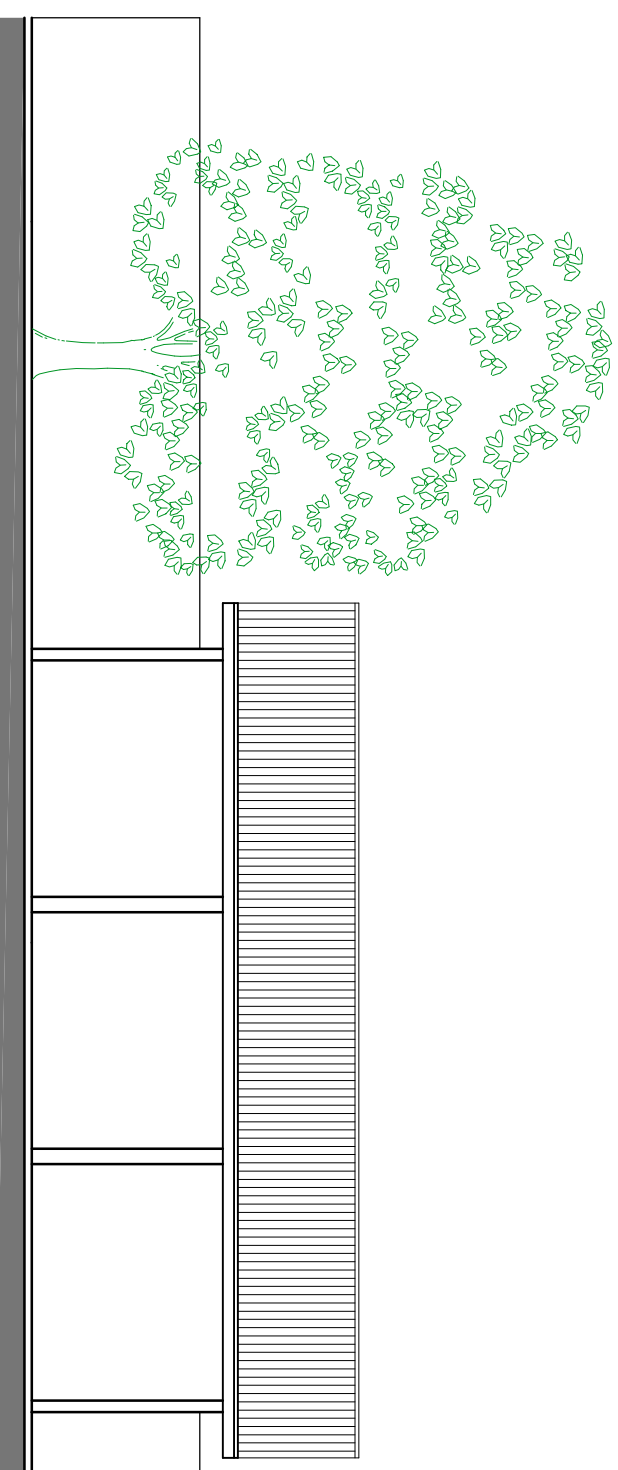

FACHADA FRONTAL DA COBERTURA AOS FUNDOS
ESCALA 1:100

DATA

Setembro / 2019

ESCALA 1:100

FOLHA

09/