



Detalhe das Guias

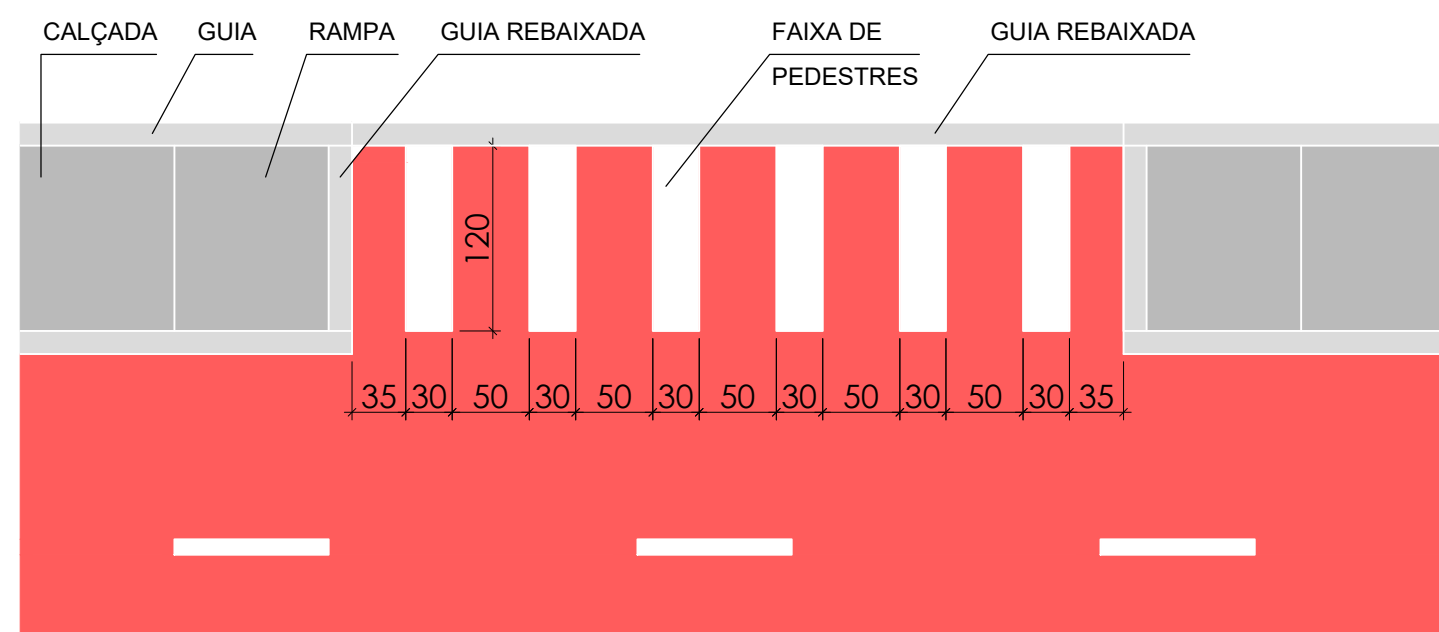

DETALHE DA FAIXA DE PEDESTRES

SEM ESCALA

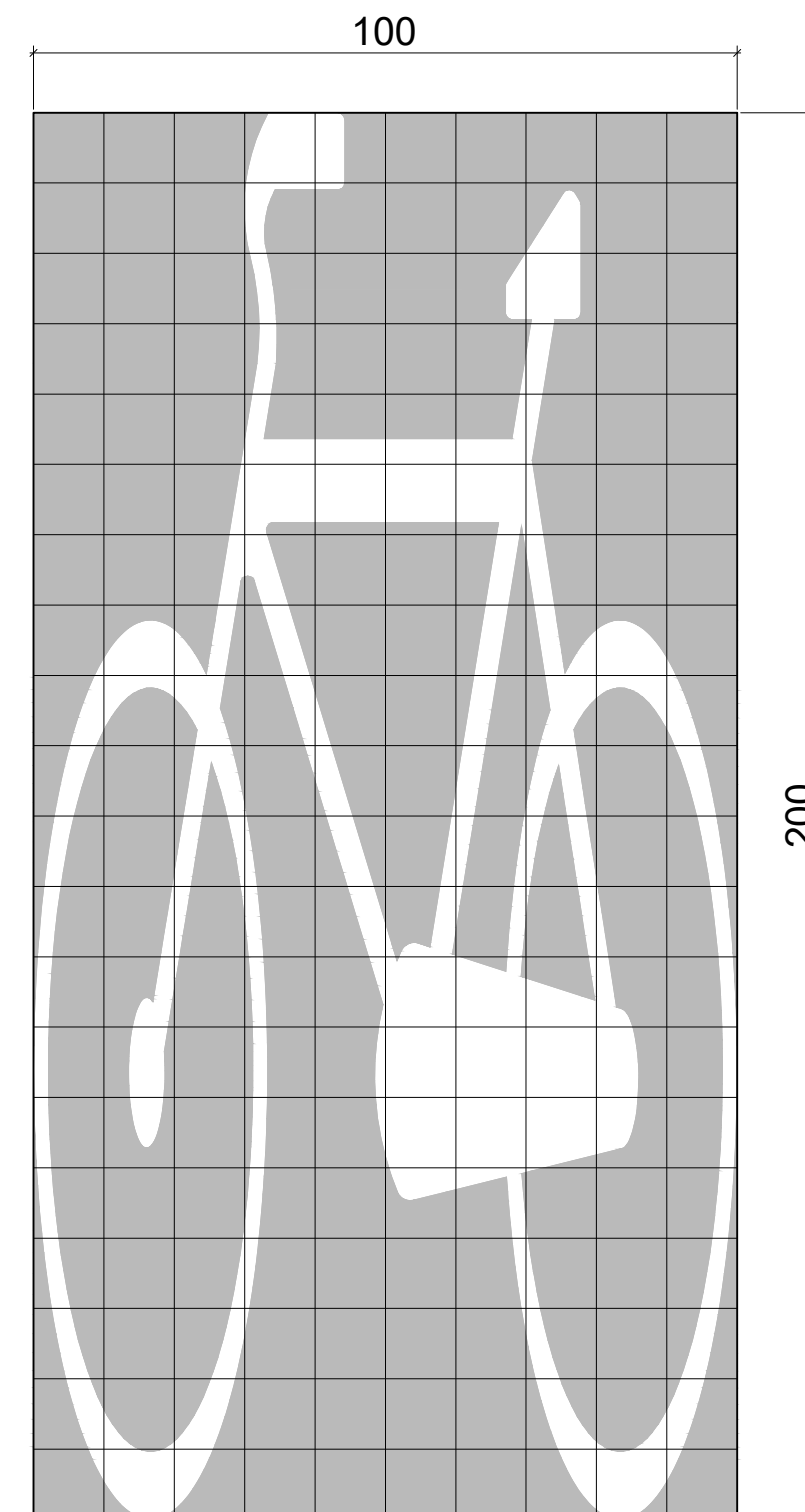

Simbolo da Ciclovía

PROJETO BÁSICO PARA REFORMA DE UMA CICLOVIA

Ciclovía “Benedito Vasconcelos dos Santos” - Estrada Municipal Pedro Galvão de França Rangel
Roseira Velha - Roseira / SP



Prefeitura Municipal de Roseira
Praça Santana, 201 - Centro - CEP 12580-000 - Roseira - SP - Tel.(12) 3646-9900 - Tel (12) 3646 9901

Edgard Vilela Rodrigues Neto
Arquiteto e Urbanista CAU A40364-4

Jonas Polydoro
Prefeito Municipal

DATA
novembro / 2019

ESCALA 1:100

FOLHA

07/07