


**LEGENDA**

- Calçada a executar**  
(guias, lastro de brita, calçada de concreto)
- Ciclovia executada sobre o acostamento**  
(fresagem, imprimações, capa CBUQ)
- Ciclovia executada sobre o PMF**  
(fresagem, reperfilamento, imprimações, capa CBUQ)

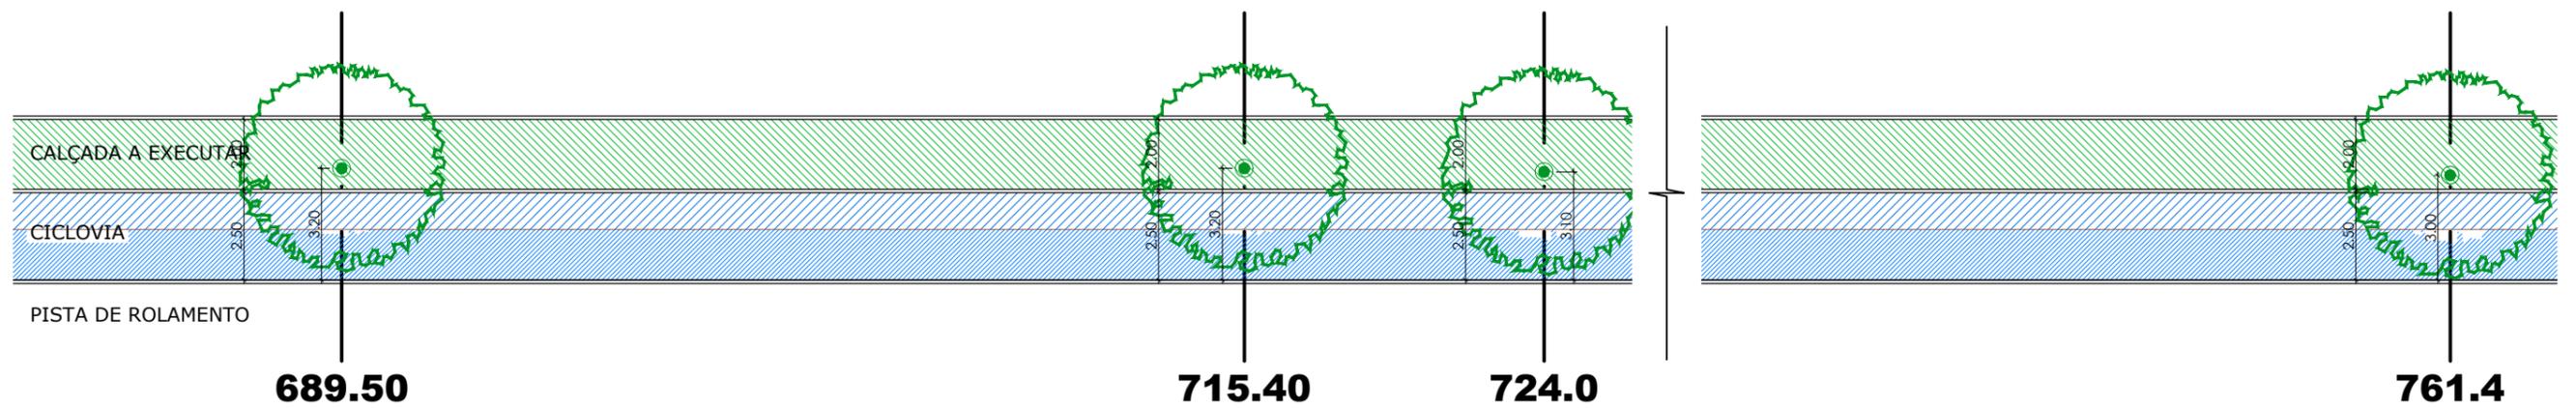

# PROJETO BÁSICO PARA REFORMA DE UMA CICLOVIA



**Prefeitura Municipal de Roseira**  
Praça Santana, 201 - Centro - CEP 12580-000 - Roseira - SP - Tel.(12) 3646-9900 - Tel (12) 3646 9901

DATA novembro / 2019

ESCALA 1:100

FOLHA

03/07

Ciclovia "Benedito Vasconcelos dos Santos" - Estrada Municipal Pedro Galvão de França Rangel  
Roseira Velha - Roseira / SP

**Edgard Vilela Rodrigues Neto**  
Arquiteto e Urbanista CAU A40364-4

**Jonas Polydoro**  
Prefeito Municipal