



Seção Padrão da via
Escala 1 : 50

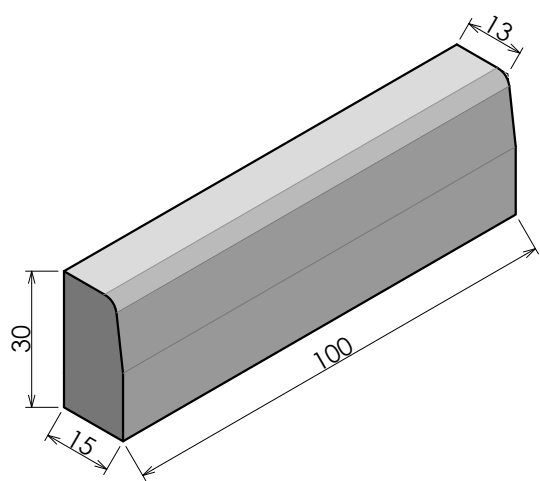

Detalhe das Guias
SEM ESCALA


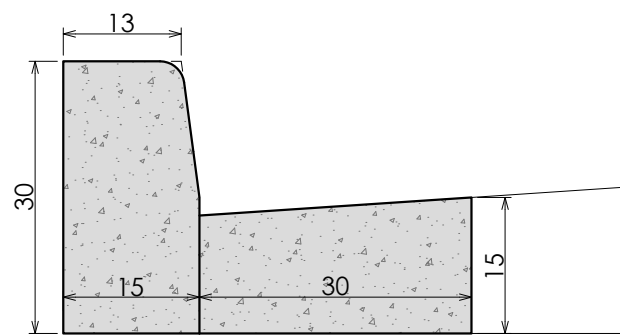


Detalhe do Conjunto Guia e Sarjeta
SEM ESCALA



PLANTA DE PAVIMENTAÇÃO

Escala: 1 : 1.250

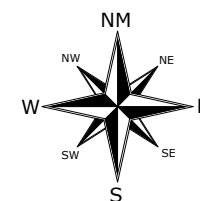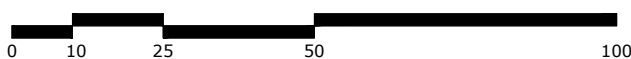

LEGENDA:

- | | |
|--|--|
| | Espeçura CBUQ |
| | Pavimentação Nova _____ 3cm |
| | Reconstrução do Pavimento _____ 3cm |
| | Reconstrução do Pavimento _____ 4cm (ver observação) |
| | Recapeamento _____ 4cm |
| | guias e sarjetas existentes |
| | guias e sarjetas a executar |
| | passeios a executar |
| | eixos / estacas a cada 20m |

OBSERVAÇÃO:

Para os trechos de "RECONSTRUÇÃO" adjacentes aos trechos de "RECAPEAMENTO" na mesma via, a espessura do CBUQ será de 4cm, visando a uniformidade e nivelamento das superfícies.



Prefeitura Municipal de Roseira
Praça Santana, 201 - Centro - CEP 12580-000 - Roseira - SP - Tel.(12) 3646-9900 - Fax (12) 3646 9901

PROJETO BÁSICO

CONTRATO DE REPASSE:
1072742-66/904585/2020/MDR

OBJETO: Infraestrutura urbana, compreendendo, obras de pavimentação, drenagem superficial e acessibilidade em diversas vias públicas, dentro do perímetro urbano do município de Roseira / SP

DATA:	11 de agosto de 2021	FOLHA	02/06
RRT:	S110299789R02CT001		
ESCALAS INDICADAS			

Fernando Augusto de Siqueira
Prefeito Municipal

Edgard Vilela Rodrigues Neto
Arquiteto e Urbanista CAU A40364-4