



Rebaixamento Tipo A

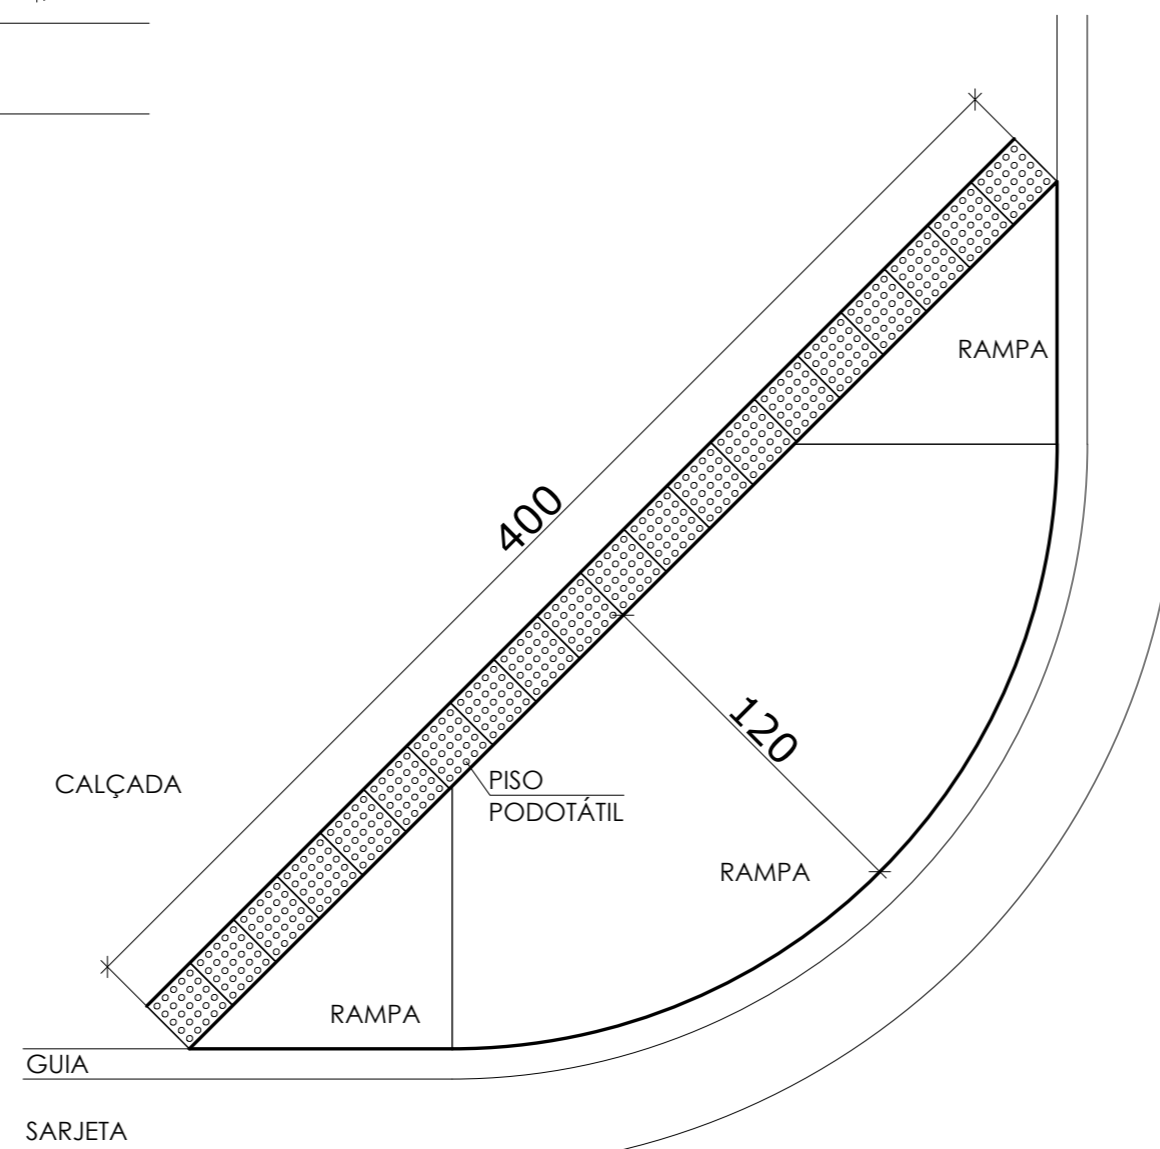


Rebaixamento Tipo C

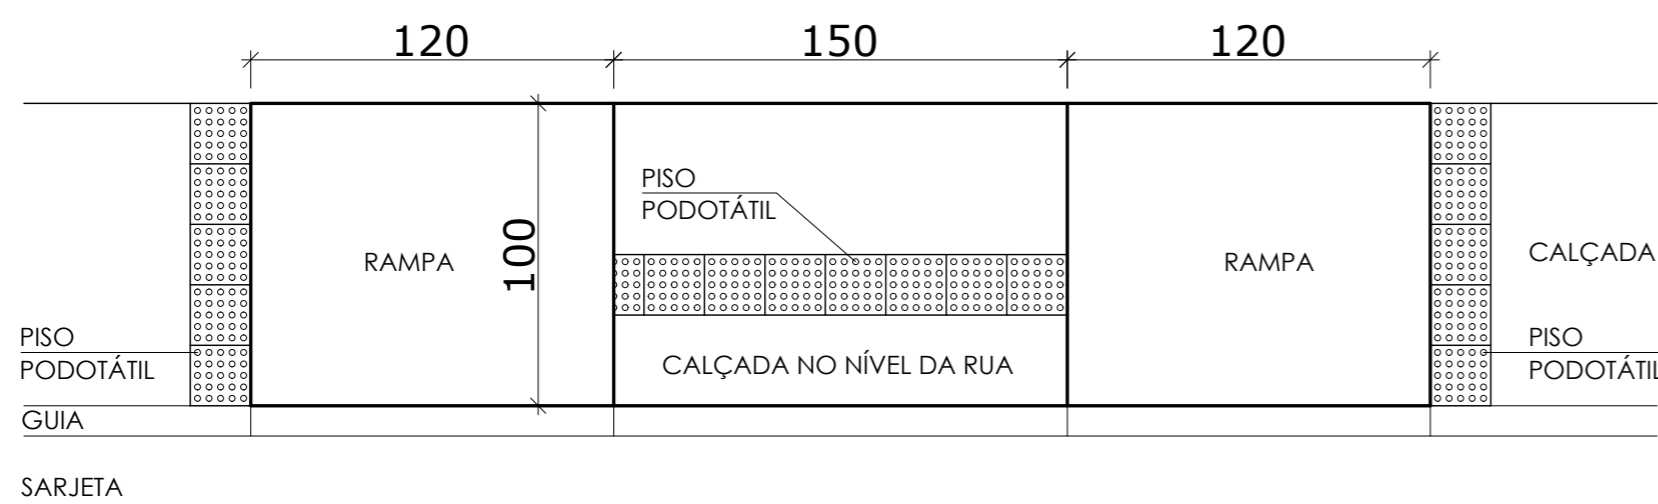


Rebaixamento Tipo D

Dimensões consideradas em projeto para Rebaixamento das Calçadas

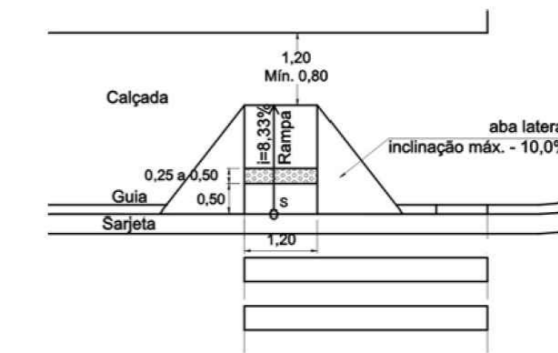

Vista superior

Rebaixamento Tipo A

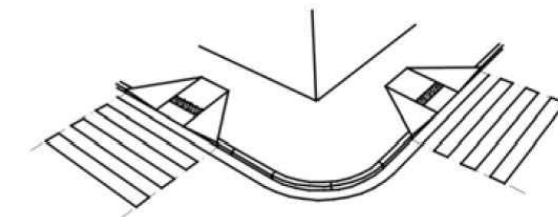


Perspectiva




Vista superior

Rebaixamento Tipo C

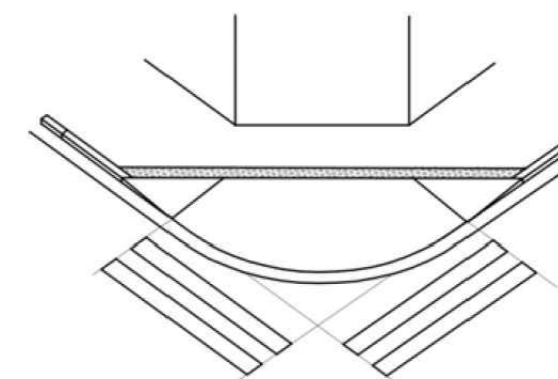


Perspectiva

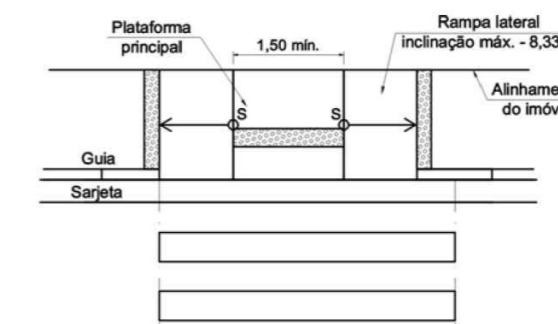

Vista superior

Rebaixamento Tipo D

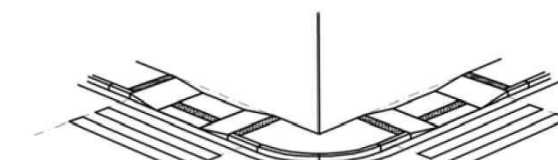

Perspectiva

Rebaixamento de Calçada conforme NBR 9050:2004 / ABNT



Prefeitura Municipal de Roseira
Praça Santana, 201 - Centro - CEP 12580-000 - Roseira - SP - Tel.(12) 3646-9900 - Fax (12) 3646 9901

PROJETO BÁSICO

CONTRATO DE REPASSE:
1072742-66/904585/2020/MDR

OBJETO: Infraestrutura urbana, compreendendo, obras de pavimentação, drenagem superficial e acessibilidade em diversas vias públicas, dentro do perímetro urbano do município de Roseira / SP

Fernando Augusto de Siqueira
Prefeito Municipal

Edgard Vilela Rodrigues Neto
Arquiteto e Urbanista CAU A40364-4

DATA:
11 de agosto de 2021
FOLHA
05/06
RRT:
SI10299789R02CT001
ESCALAS INDICADAS