


AV. DEP. FED. DR. ANTONIO SYLVIO CUNHA BUENO

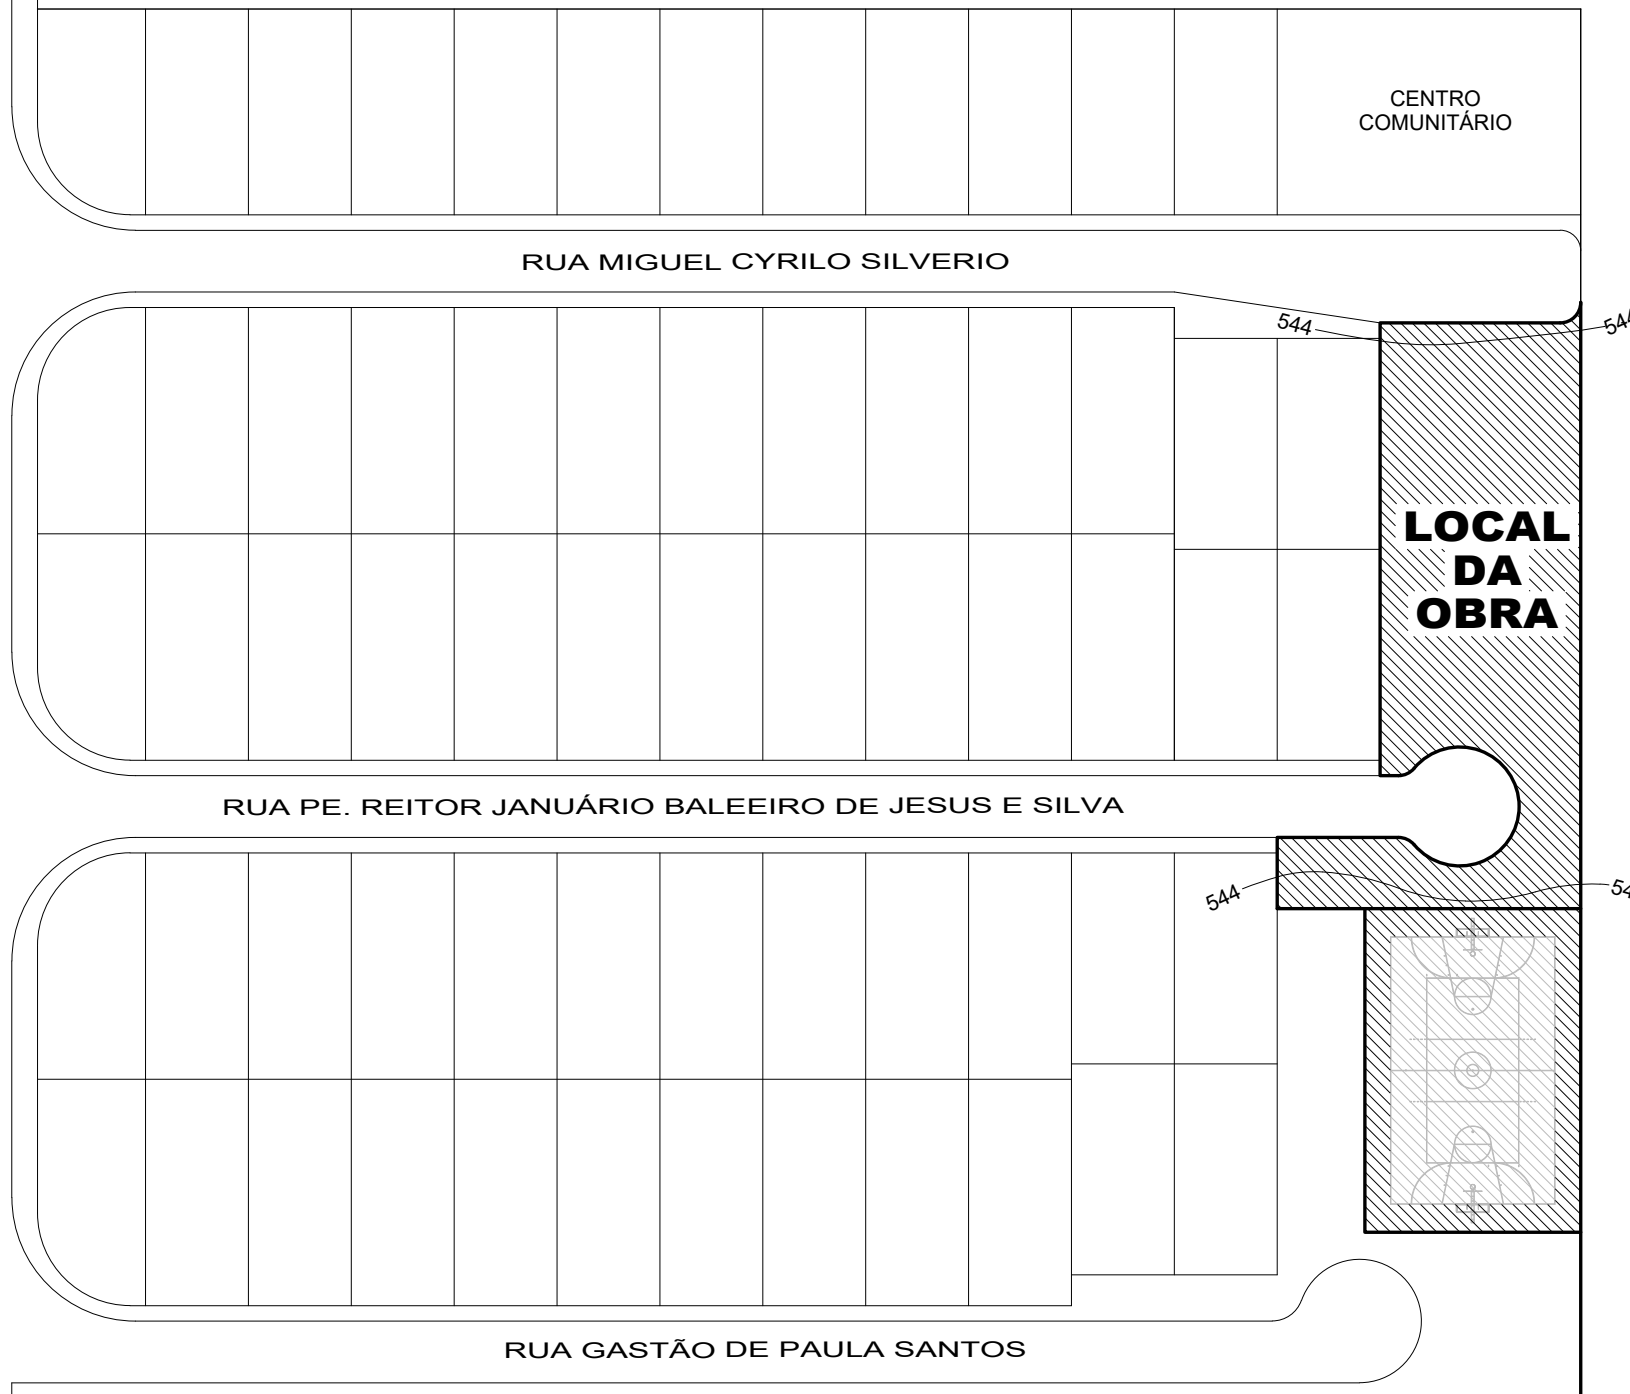

CENTRO ESPORTIVO
JOSÉ ELY DE MIRANDA



Prefeitura Municipal de Roseira
Praça Santana, 201 - Centro - CEP 12580-000 - Roseira - SP - Tel.(12) 3646-9900 - Fax (12) 3646 9901

ASSUNTO: **REFORMA DE PRAÇA PÚBLICA**

LOCAL: Praça Francisco Moreira César - Conjunto Habitacional Residencial Nova Era – Roseira “B”

PLANTA DO CONJUNTO HABITACIONAL

ESCALA 1:750

Fernando Augusto de Siqueira
Fernando Augusto de Siqueira
Prefeito Municipal de Roseira

Edgard Vilela Rodrigues Neto
Edgard Vilela Rodrigues Neto
Arquiteto e Urbanista CAU A40364-4

DATA:	13 de outubro de 2021	FOLHA
RRT:	SI11237637I00CT001	02/06
ESCALAS INDICADAS		