


PLANTA DA OBRA

Escala: 1 : 1.000

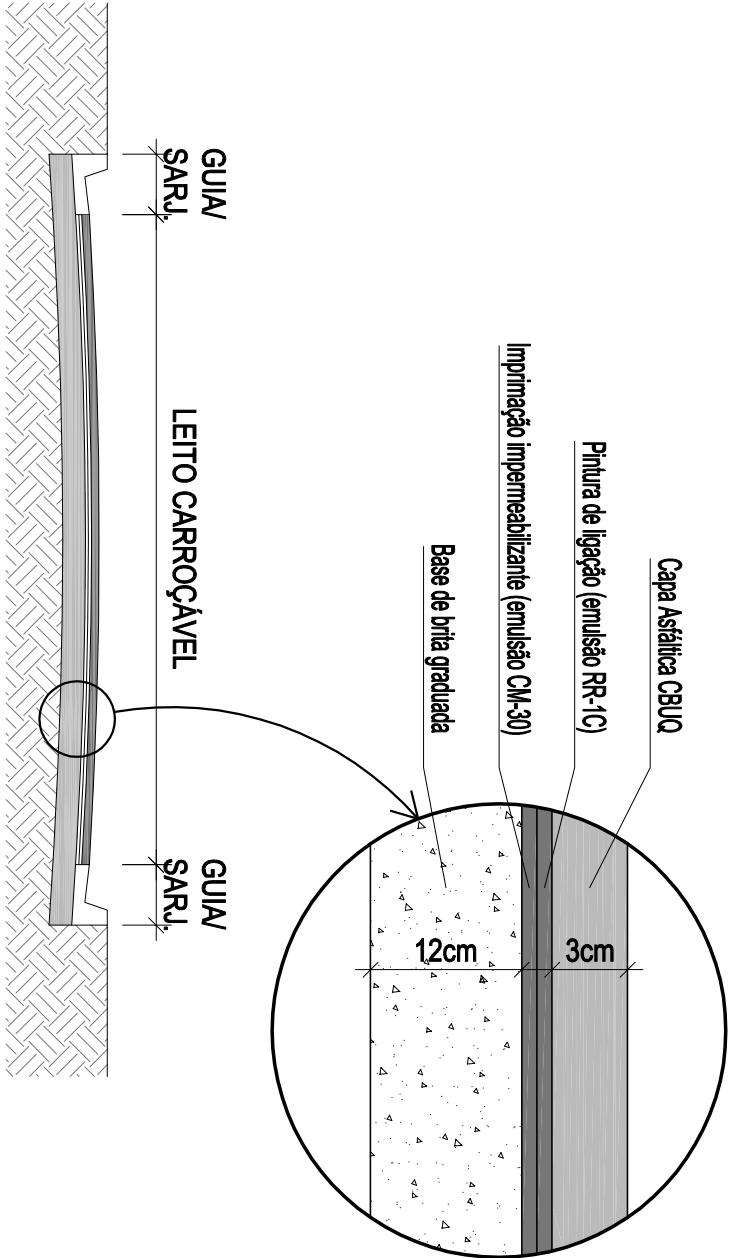

Seção Padrão da via

Escala 1 : 50



Prefeitura Municipal de Rosário

Praça Santana, 201 - Centro - CEP 12580-000 - Rosário - SP - Tel.(12) 3646-9900 - Fax (12) 3646 9901

OBJETO: RECAPEAMENTO ASFÁLTICO

LOCAL: Trv. Benedito da Silva Costa e parte da Rua João Miguel - Pedro Leme - Rosário/SP

DATA: 10 de dezembro de 2021

RRT: SI11490366I00CT001

Fernando Augusto de Siqueira

Prefeito Municipal de Rosário

Edgard Vilela Rodrigues Neto

Arquiteto e Urbanista CAU A40364-4

ESCALAS INDICADAS