



RUAS DO ENTORNO DA OBRA

SEM ESCALA

OBSERVAÇÃO:

As ruas em torno da Praça Nossa Senhora da Piedade (praça principal) não possuem denominação própria, as edificações existentes têm como endereço a própria praça.

Já a Praça Anexa é delimitada pela Rua Capitão Máximo de Paula Santos e Rua Valentim Rocha.



Prefeitura Municipal de Roseira

Praça Santana, 201 - Centro - CEP 12580-000 - Roseira - SP - Tel.(12) 3646-9900 - Fax (12) 3646 9901

OBJETO: Reforma da Praça Nossa Senhora da Piedade
LOCAL: Praça Nossa Senhora da Piedade, s/n e
Rua Capitão Máximo de Paula Santos, 02 - Roseira Velha - Roseira / SP


Fernando Augusto de Siqueira
Fernando Augusto de Siqueira
Prefeito Municipal de Roseira

Edgard Vilela Rodrigues Neto
Edgard Vilela Rodrigues Neto
Arquiteto e Urbanista CAU A40364-4

Demanda:	030092
Emenda:	2022.043.36522
DATA:	10/03/2022

FOLHA

01/05

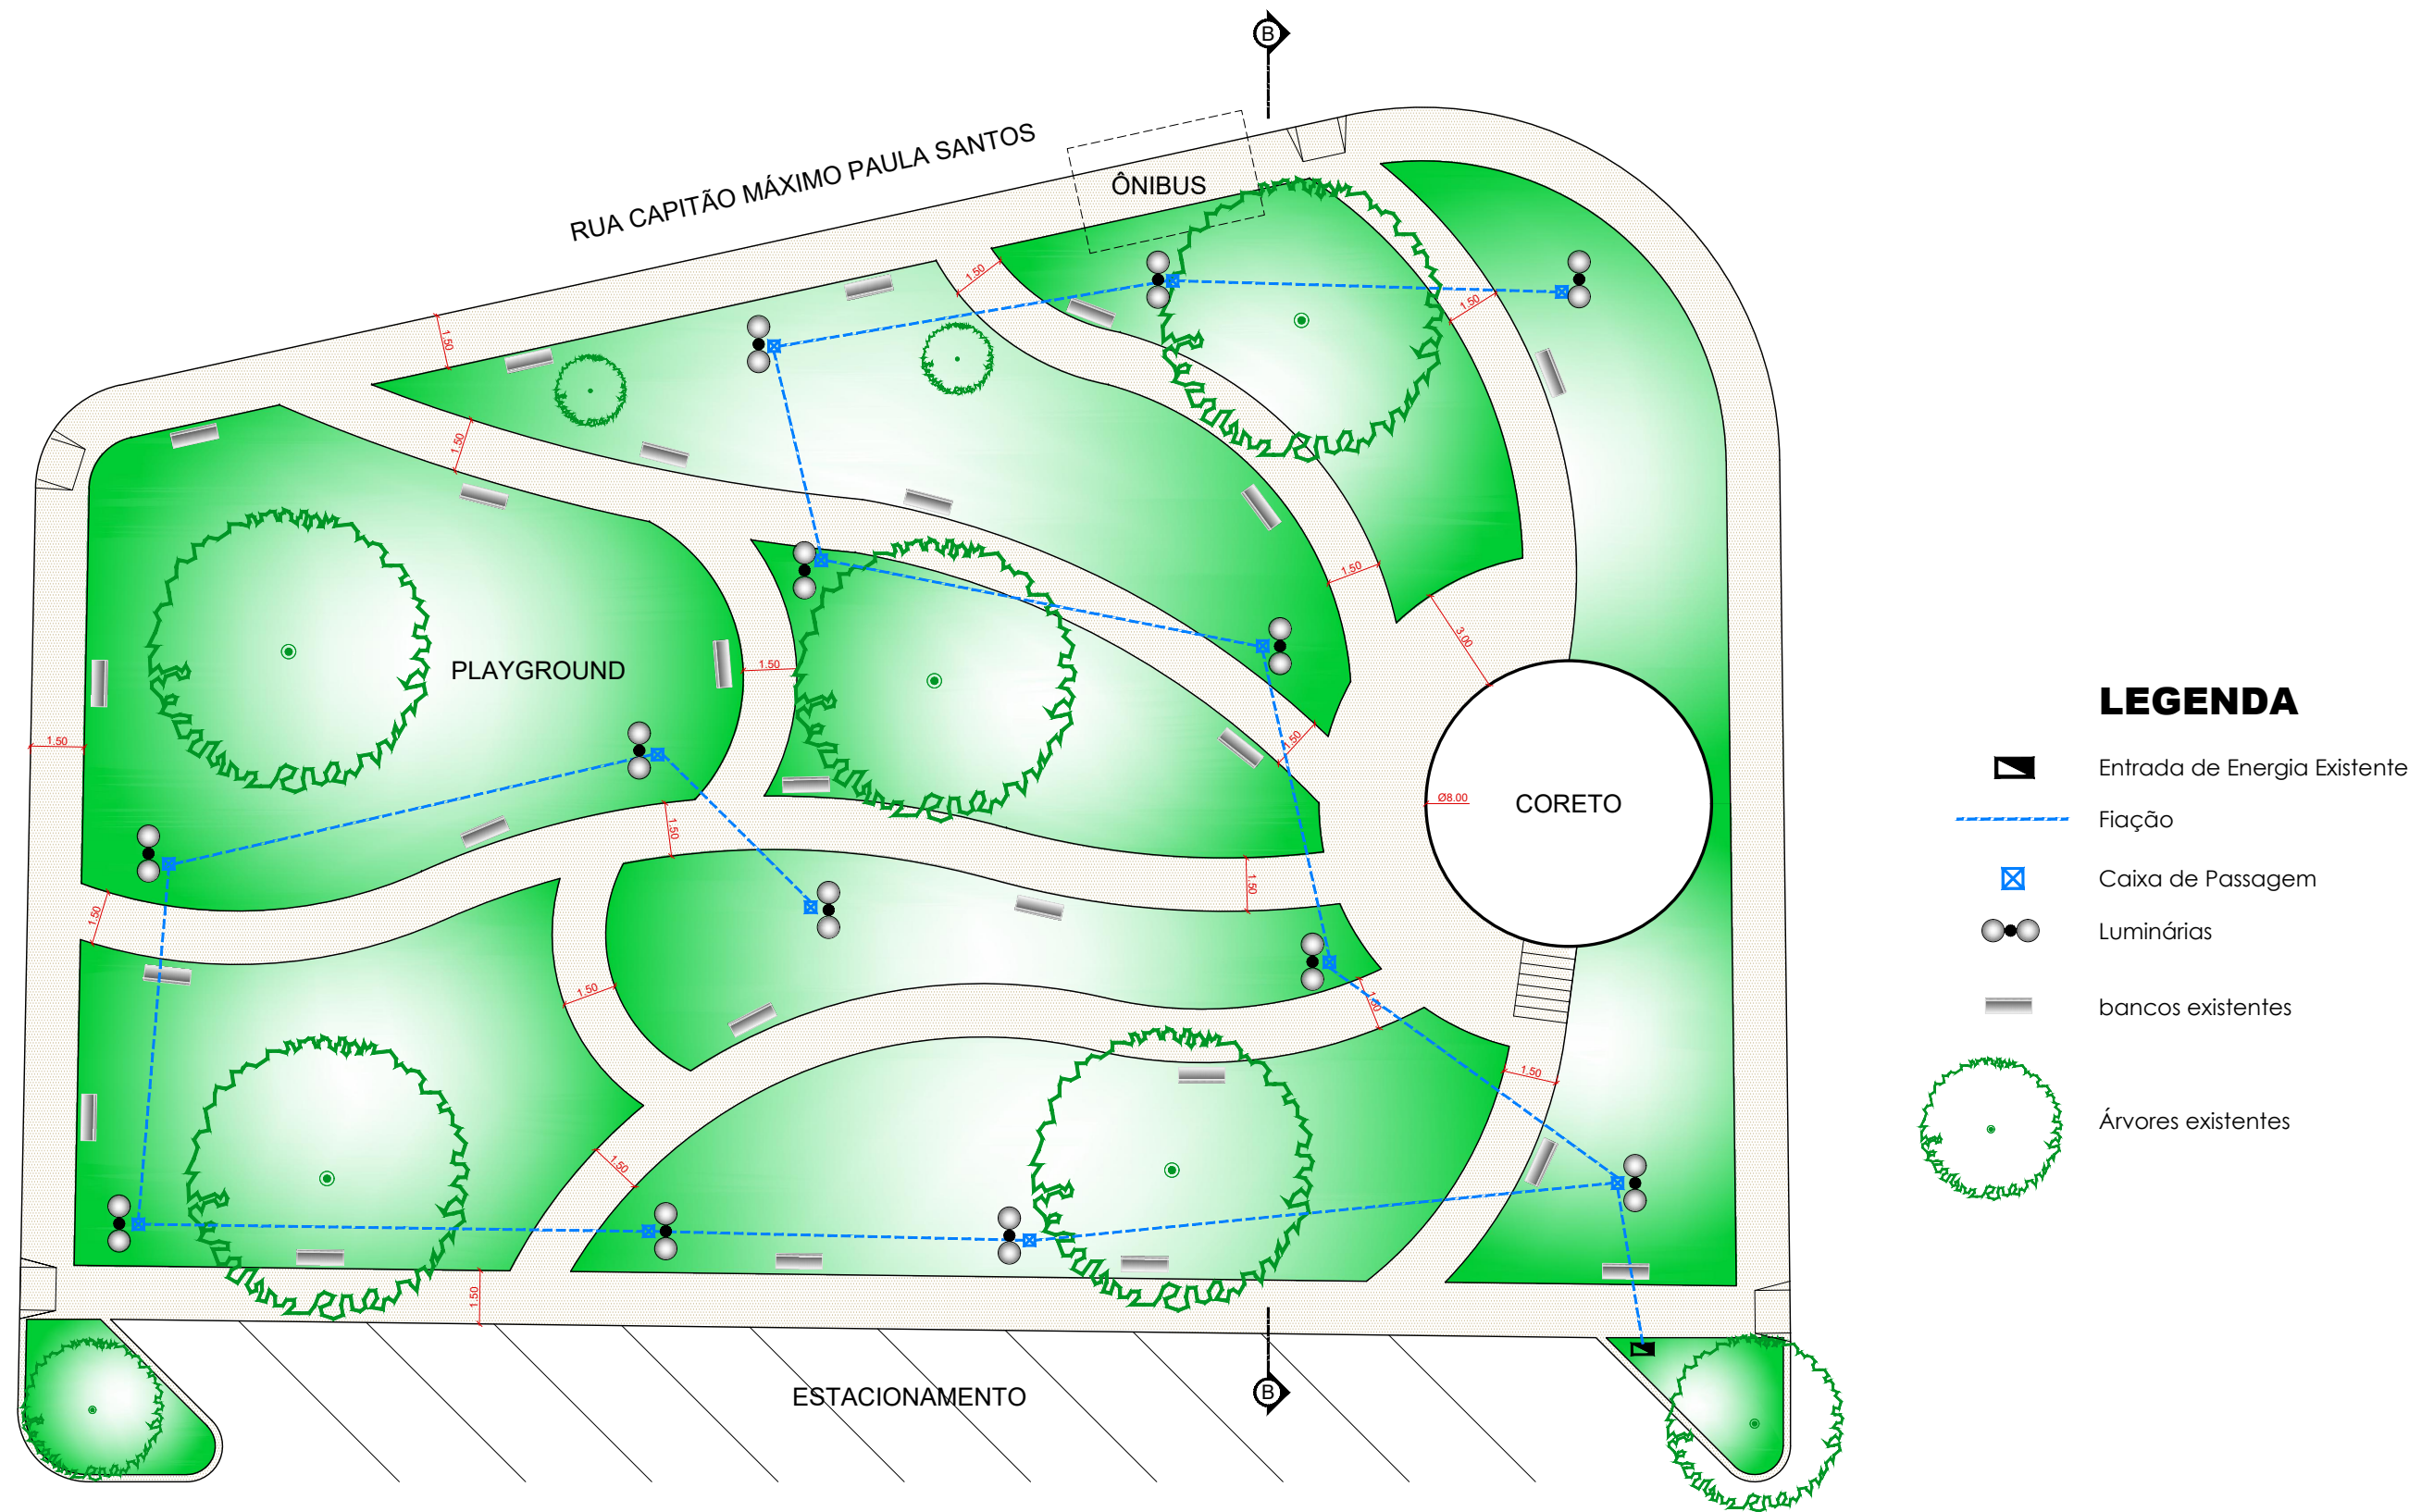

PLANTA DA PRAÇA PRINCIPAL

ESCALA 1:150



Prefeitura Municipal de Roseira

Praça Santana, 201 - Centro - CEP 12580-000 - Roseira - SP - Tel.(12) 3646-9900 - Fax (12) 3646 9901

OBJETO: Reforma da Praça Nossa Senhora da Piedade
LOCAL: Praça Nossa Senhora da Piedade, s/n e Rua Capitão Máximo de Paula Santos, 02 - Roseira Velha - Roseira / SP


Fernando Augusto de Siqueira
Fernando Augusto de Siqueira
Prefeito Municipal de Roseira

Edgard Vilela Rodrigues Neto
Edgard Vilela Rodrigues Neto
Arquiteto e Urbanista CAU A40364-4

Demanda:	030092
Emenda:	2022.043.36522
DATA:	10/03/2022


FOLHA

02/05

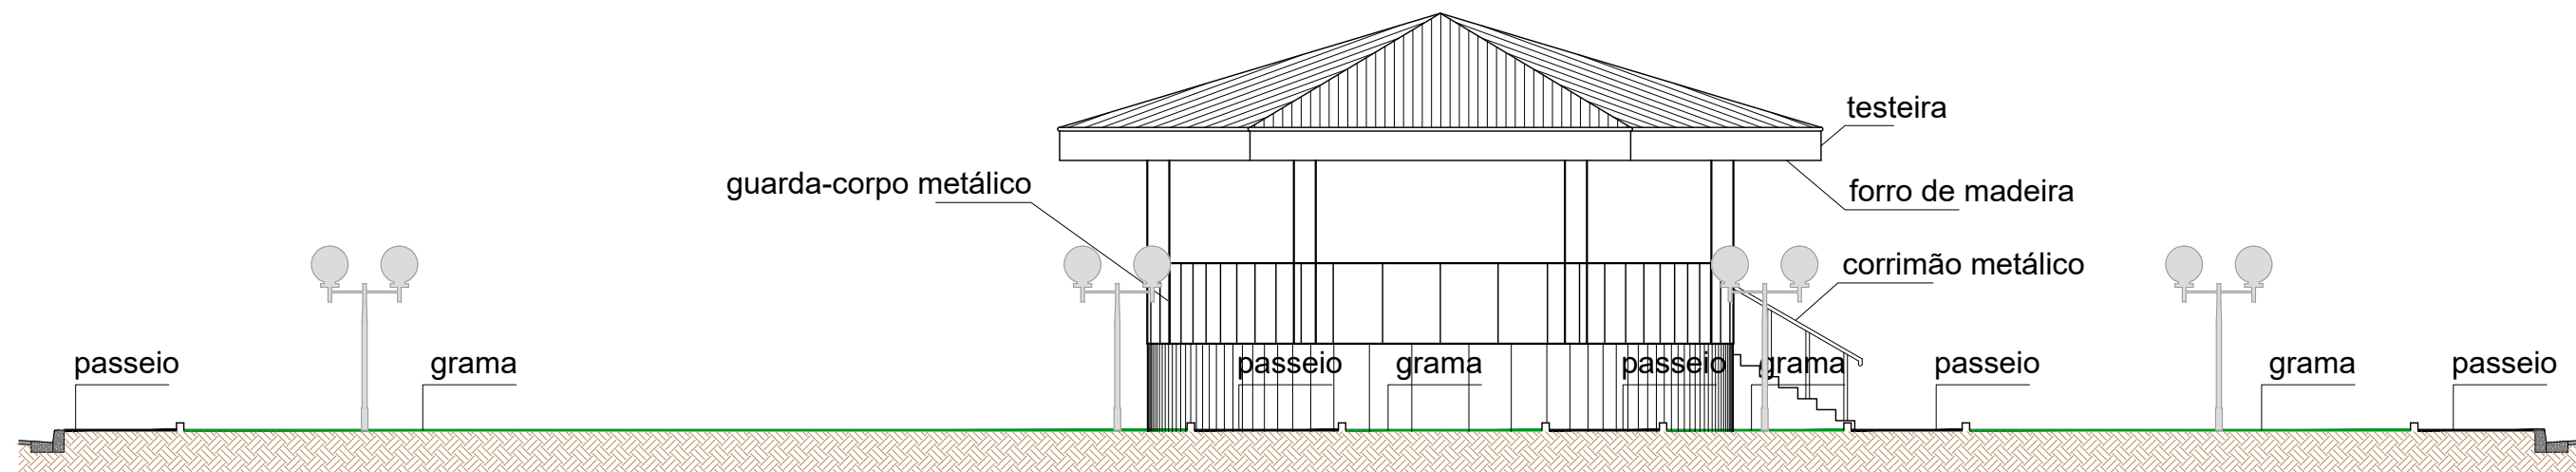


CORTE BB

ESCALA 1:100

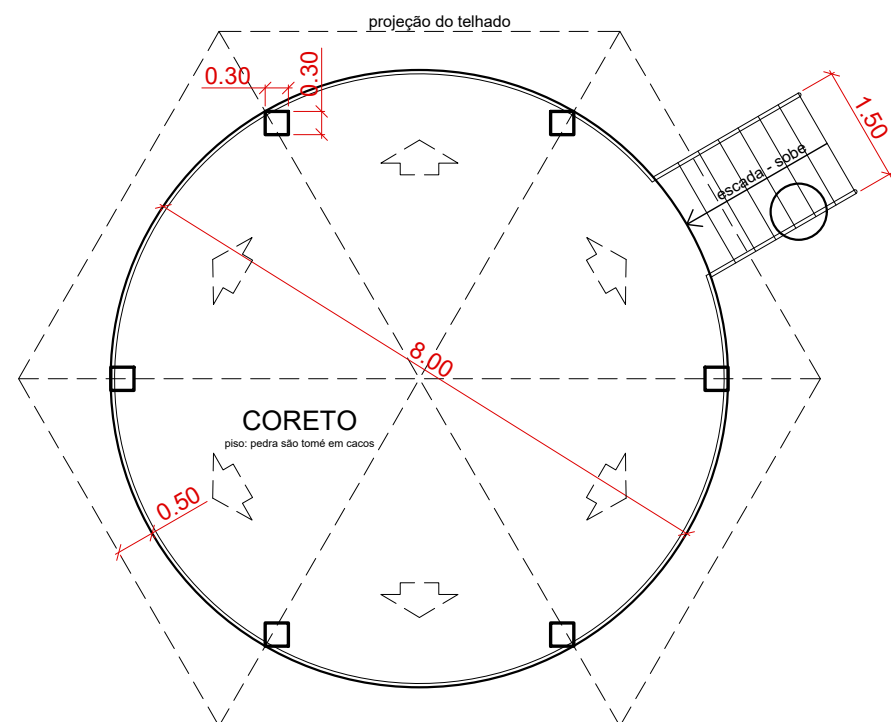

Det. Coreto

ESCALA 1:100

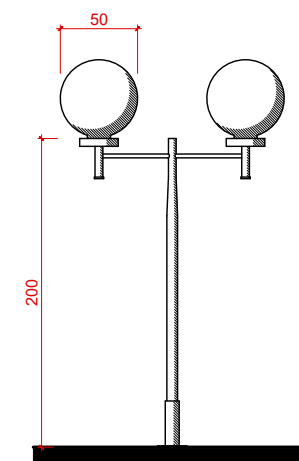

Det. Luminárias

ESCALA 1:100



Prefeitura Municipal de Roseira

Praça Santana, 201 - Centro - CEP 12580-000 - Roseira - SP - Tel.(12) 3646-9900 - Fax (12) 3646 9901

OBJETO: Reforma da Praça Nossa Senhora da Piedade
LOCAL: Praça Nossa Senhora da Piedade, s/n e
Rua Capitão Máximo de Paula Santos, 02 - Roseira Velha - Roseira / SP


FOLHA

Fernando Augusto de Siqueira
Fernando Augusto de Siqueira
Prefeito Municipal de Roseira

Edgard Vilela Rodrigues Neto
Edgard Vilela Rodrigues Neto
Arquiteto e Urbanista CAU A40364-4

Demanda:	030092
Emenda:	2022.043.36522
DATA:	10/03/2022

50/03/03

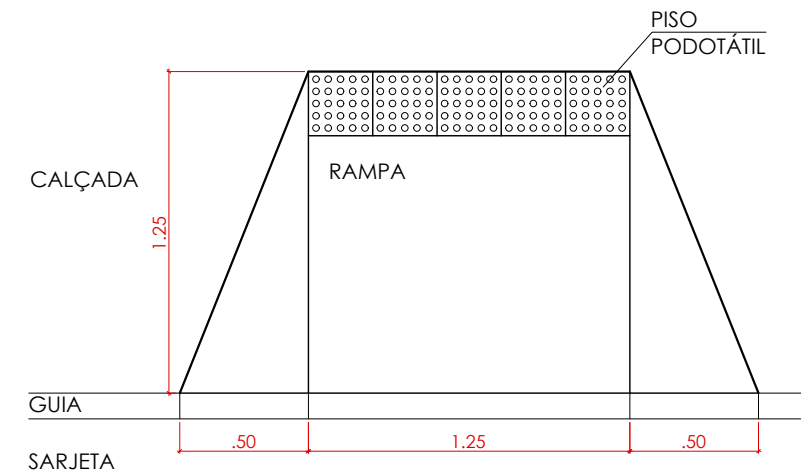

DETALHE DA RAMPA
SEM ESCALA

LEGENDA

- Entrada de Energia
- Eletroduto corrugado
- Caixa de Passagem
- Poste 6m com duas pétalas
- Banco e instalar
- Lixeira
- Rampa de Acessibilidade
(NÃO PINTAR O SÍMBOLO DE CADEIRA DE RODAS)
- Faixa de pedestres

PLANTA DA PRAÇA ANEXA

ESCALA 1:150



Prefeitura Municipal de Roseira

Praça Santana, 201 - Centro - CEP 12580-000 - Roseira - SP - Tel.(12) 3646-9900 - Fax (12) 3646 9901

OBJETO: Reforma da Praça Nossa Senhora da Piedade
LOCAL: Praça Nossa Senhora da Piedade, s/n e
Rua Capitão Máximo de Paula Santos, 02 - Roseira Velha - Roseira / SP


Fernando Augusto de Siqueira
Prefeito Municipal de Roseira

Edgard Vilela Rodrigues Neto
Arquiteto e Urbanista CAU A40364-4

Demanda:	030092
Emenda:	2022.043.36522
DATA:	10/03/2022


FOLHA

04/05

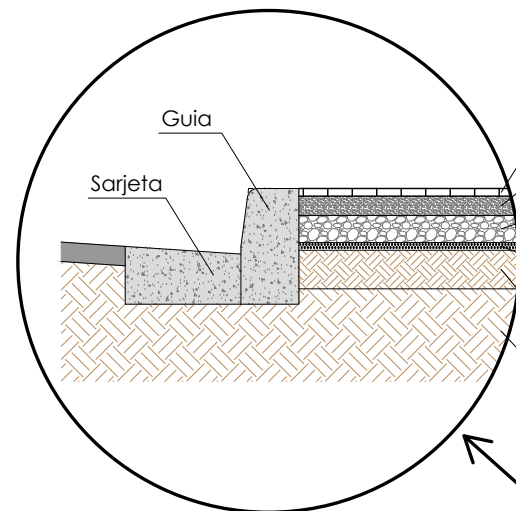


DETALHE
ESCALA 1:20


Pedra São Tomé (10 a 15 mm)
Argamassa de regularização 5cm
Contrapiso 7cm
Lastro de pedra britada 2cm
Regularização (~10cm)
Terreno Natural

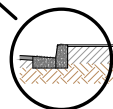

CORTE AA
ESCALA 1:100

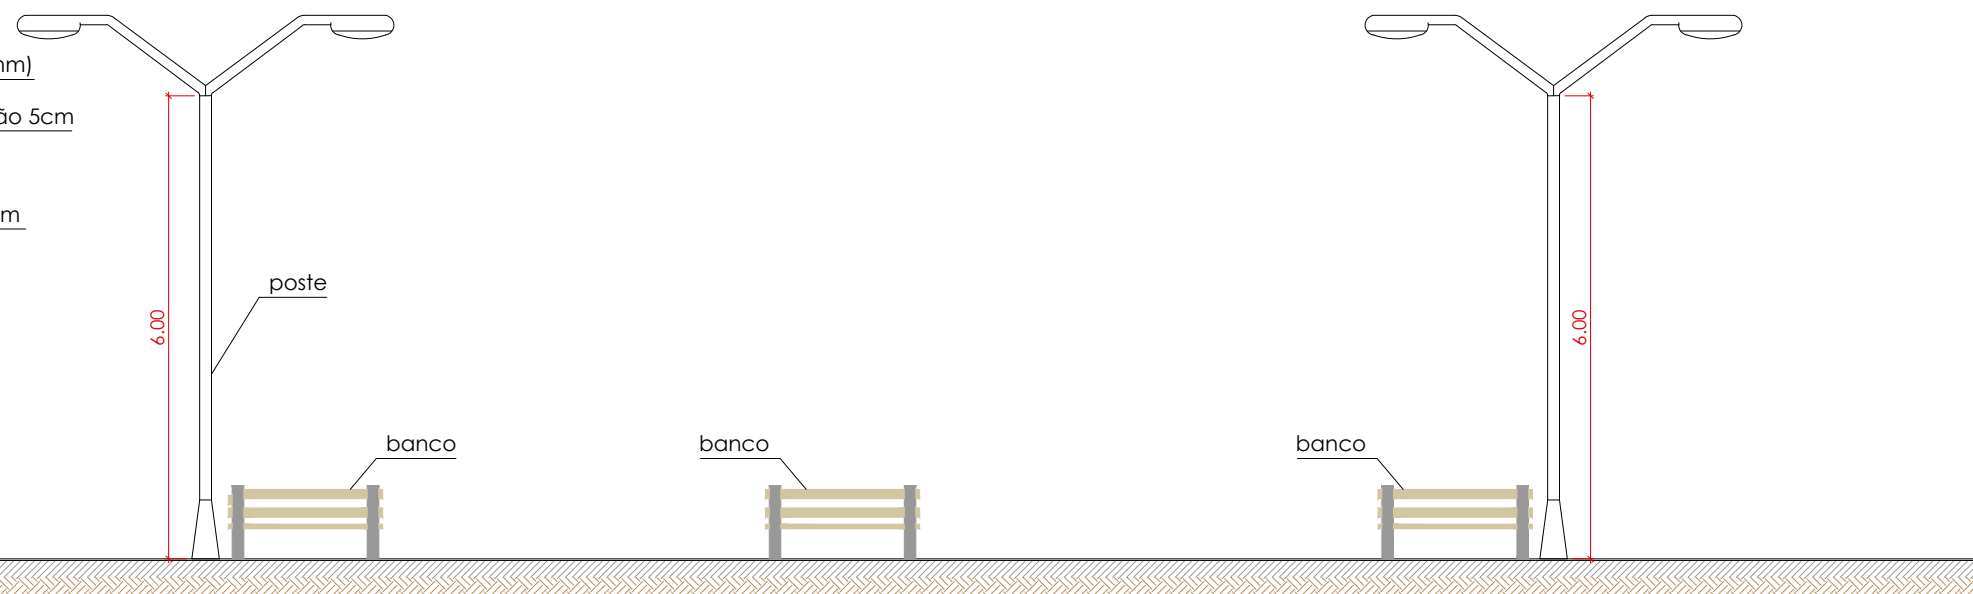

DETALHE DA LIXEIRA
(MODELO / REFERÊNCIA)

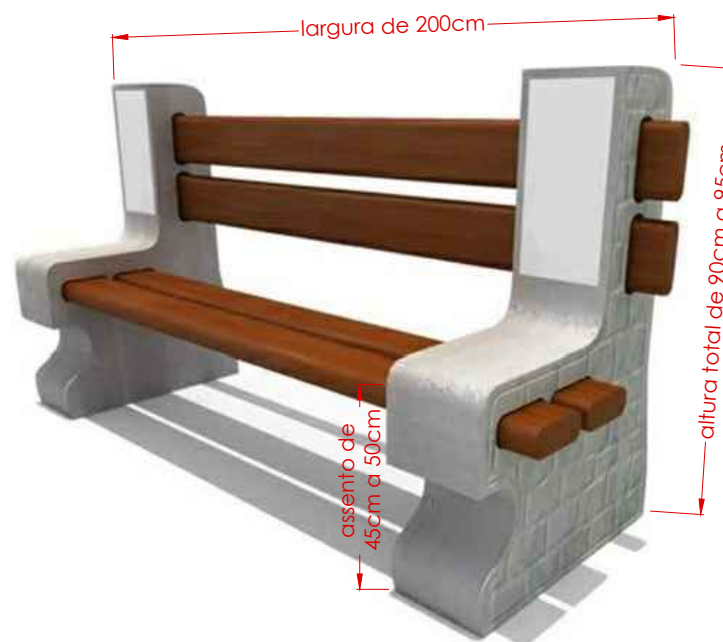

DETALHE DO BANCO
(MODELO / REFERÊNCIA)



DETALHE DA MINA A DEMOLIR



Prefeitura Municipal de Roseira

Praça Santana, 201 - Centro - CEP 12580-000 - Roseira - SP - Tel.(12) 3646-9900 - Fax (12) 3646 9901

OBJETO: Reforma da Praça Nossa Senhora da Piedade
LOCAL: Praça Nossa Senhora da Piedade, s/n e
Rua Capitão Máximo de Paula Santos, 02 - Roseira Velha - Roseira / SP

FOLHA

Fernando Augusto de Siqueira
Fernando Augusto de Siqueira
Prefeito Municipal de Roseira

Edgard Vilela Rodrigues Neto
Edgard Vilela Rodrigues Neto
Arquiteto e Urbanista CAU A40364-4

Demanda: 030092
Emenda: 2022.043.36522
DATA: 10/03/2022

50/50