

PLANTA GERAL DA OBRA

ESCALA 1:400

LEGENDA

- | | | | | | |
|--|------------------------------------|--|------------------------------------|--|-----------------------------|
| | PISO INTERTRAVADO CINZA | | RAMPA DE ACESSIBILIDADE | | GIRA-GIRA |
| | PISO INTERTRAVADO VERMELHO | | FAIXA DE PEDESTRE | | GANGORRA |
| | GRAMA | | POSTE DE CONCRETO EXISTENTE | | BALANÇO |
| | CAIXA DE AREIA | | POSTE PADRÃO DE ENTRADA DE ENERGIA | | CENTRO DE ATIVIDADES |
| | RAMPA DE ACESSIBILIDADE | | POSTE COM DUAS LUMINÁRIAS | | ÁRVORES EXISTENTES A MANTER |
| | FAIXA DE PEDESTRE | | ÁRVORES ORNAMENTAIS A PLANTAR | | |
| | POSTE DE CONCRETO EXISTENTE | | | | |
| | POSTE PADRÃO DE ENTRADA DE ENERGIA | | | | |
| | POSTE COM DUAS LUMINÁRIAS | | | | |
| | ELETRODUTO | | | | |
| | CAIXA DE PASSAGEM | | | | |
| | BANCO | | | | |
| | LIXEIRA | | | | |

| | |
|----------------------------|------------------------------|
| ÁREA TOTAL DA PRAÇA | 1.243,80m² |
| Canteiro 01 (grama) | 83,88 m ² |
| Canteiro 02 (areia) | 223,52 m ² |
| Canteiro 03 (grama) | 191,39 m ² |



Prefeitura Municipal de Roseira

Praça Santana, 201 - Centro - CEP 12580-017 - Roseira - SP - Tel.(12) 3646-9900 - Fax (12) 3646 9901

OBJETO: Construção de Praça Pública no Conjunto Habitacional Roseira E
 LOCAL: Lot. Resid. Prefeito Francisco de Assis Vieira Filho (Chesco) - Roseira/SP

Demanda: FOLHA
 047185


Fernando Augusto de Siqueira
 Fernando Augusto de Siqueira
 Prefeito Municipal de Roseira

Edgard Vilela Rodrigues Neto
 Edgard Vilela Rodrigues Neto
 Arquiteto e Urbanista CAU A40364-4

DATA: 23 de novembro de 2022
 RRT: 12202386

ESCALAS INDICADAS

01/04

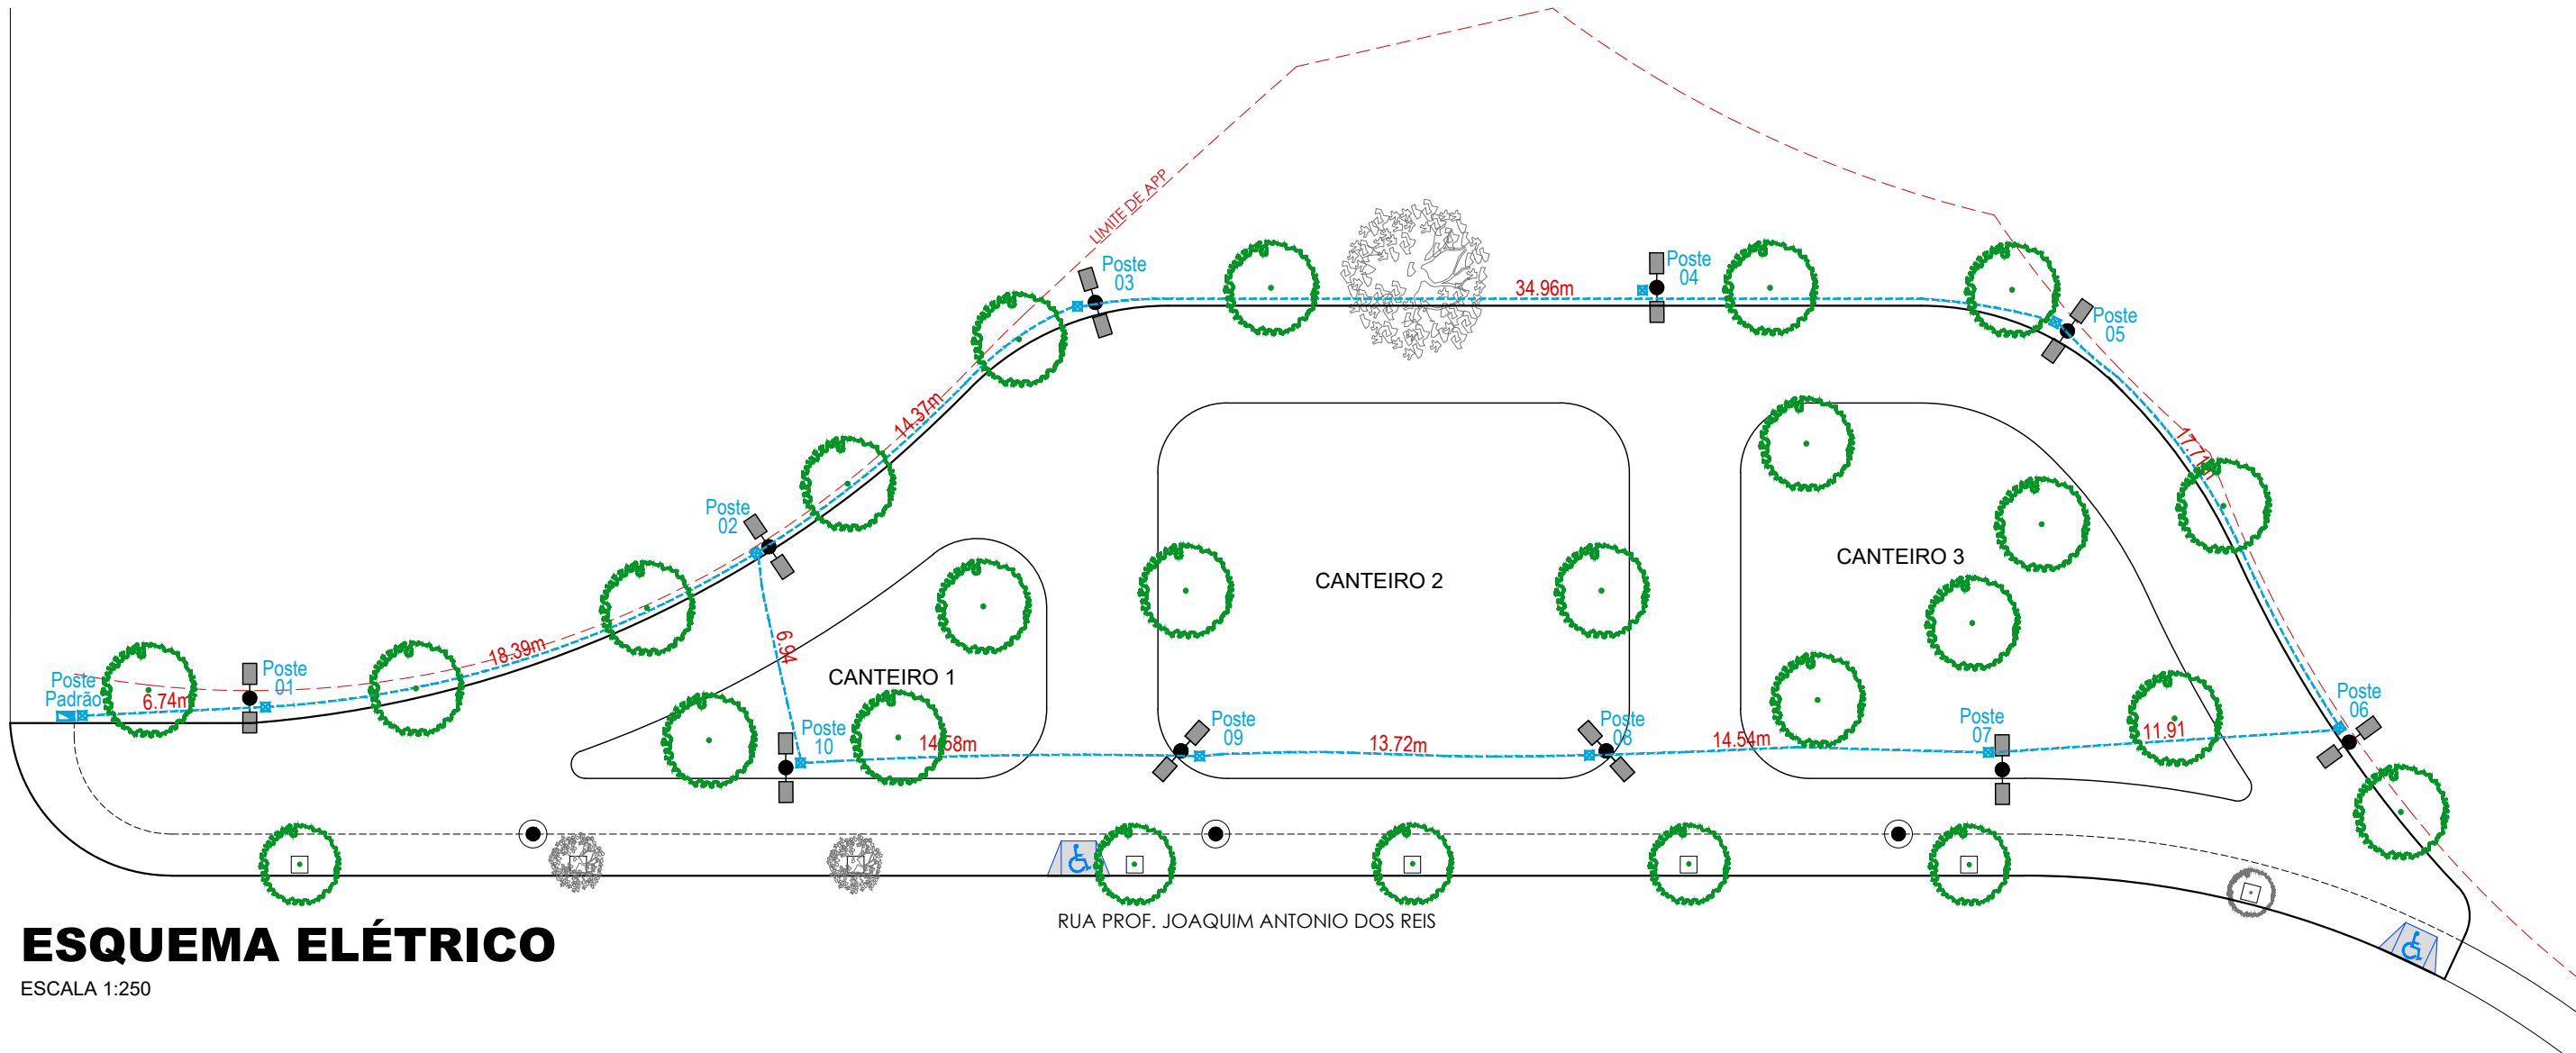

ESQUEMA ELÉTRICO


ESCALA 1:250

LEGENDA

- POSTE DE CONCRETO EXISTENTE
- POSTE PADRÃO DE ENTRADA DE ENERGIA
- POSTE COM DUAS LUMINÁRIAS
- ELETRODUTO
- CAIXA DE PASSAGEM

ORIENTAÇÕES DE PLANTIO

1. Preparar a terra no mínimo 20 dias antes do plantio;
2. Testar a drenagem natural, preenchendo a cova com água, caso esteja deficiente fazer alguns buracos no fundo da cova e preencher com brita;
3. Retirar a embalagem da muda sem desfazer o torrão;
4. Envolver o torrão com a terra preparada mantendo o colo da muda no nível do terreno;
5. Colocar 1(um) tutor sem atingir o torrão com amarras de sisal em forma de oito deitado;
6. Preparar a base da coroa;
7. Regar abundantemente;
8. Furar com ferro até o fundo da cova para sair o ar e penetrar a água; repetir mais vezes;
9. Completar a rega;
10. Colocar cobertura vegetal morta (folhas secas, palha de arroz, etc);
11. Colocar protetor AP-01, quando indicado.

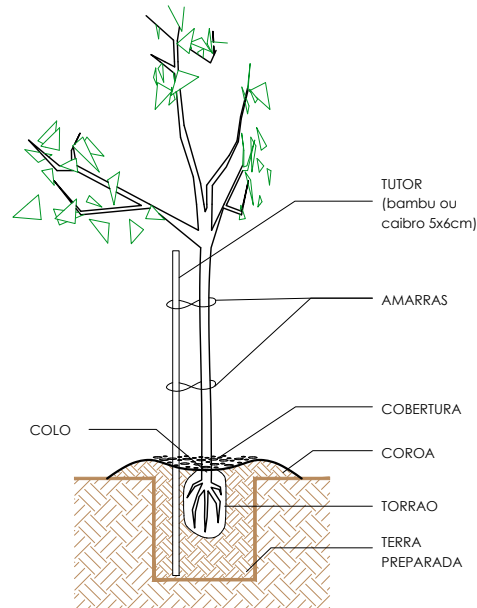

DETALHE DO PLANTIO DE ÁRVORES

SEM ESCALA


Prefeitura Municipal de Roseira
 Praça Santana, 201 - Centro - CEP 12580-017 - Roseira - SP - Tel.(12) 3646-9900 - Fax (12) 3646 9901

| | |
|---|---------------------------------|
| OBJETO: Construção de Praça Pública no Conjunto Habitacional Roseira E LOCAL: Lot. Resid. Prefeito Francisco de Assis Vieira Filho (Chesco) - Roseira/SP | Demanda: FOLHA 047185 |
| DATA: 23 de novembro de 2022 | |
| RRT: 12202386 | |
| ESCALAS INDICADAS | |

Fernando Augusto de Siqueira
 Prefeito Municipal de Roseira


Edgard Vilela Rodrigues Neto
 Arquiteto e Urbanista CAU A40364-4

02/04

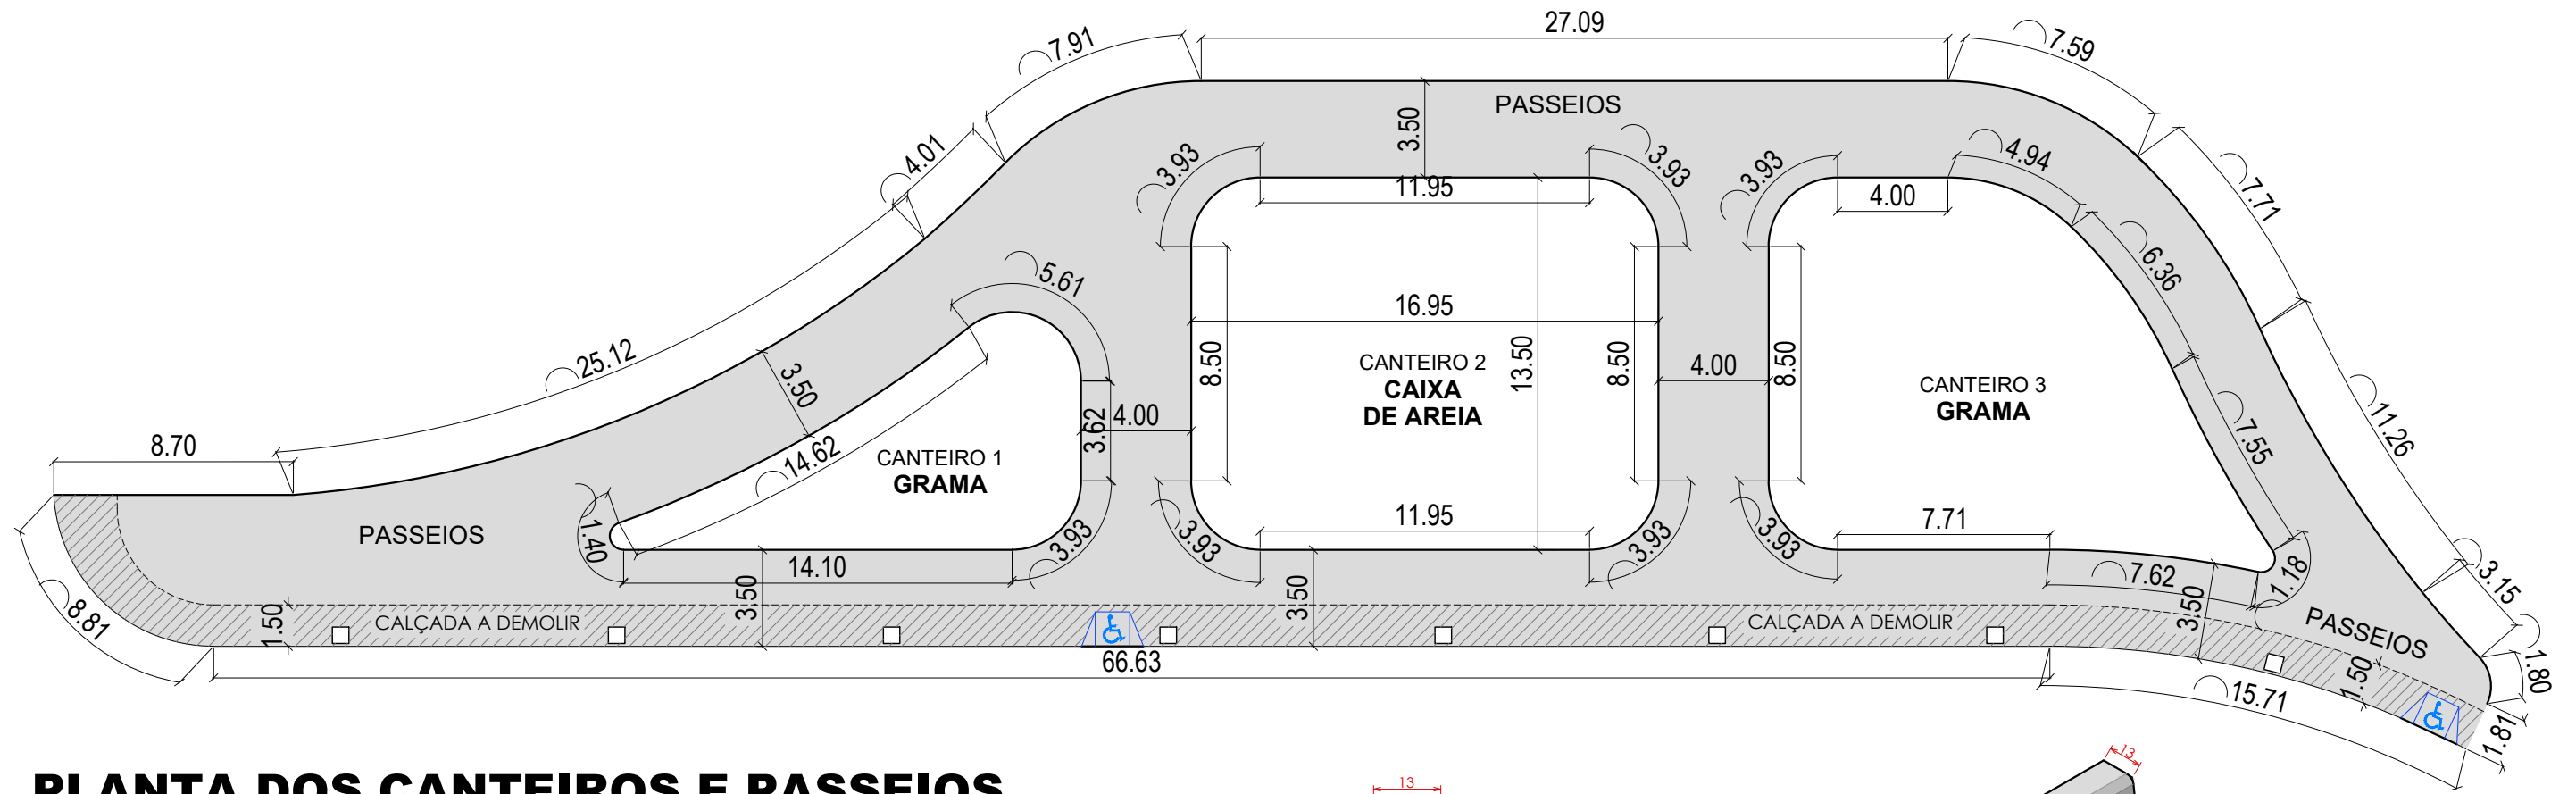


PLANTA DOS CANTEIROS E PASSEIOS

ESCALA 1:250

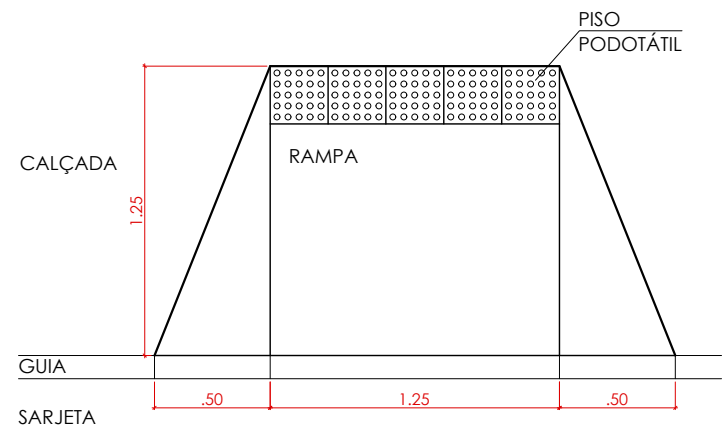


DETALHE DA RAMPA

SEM ESCALA

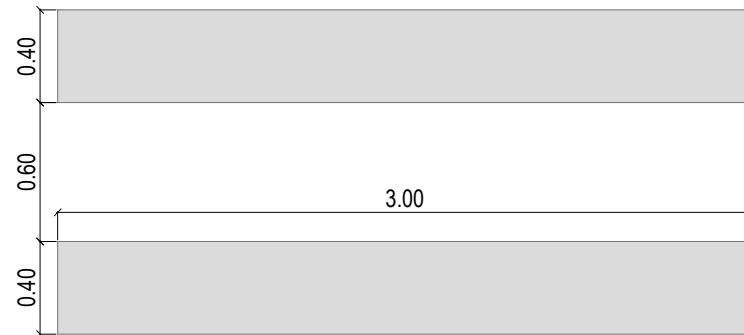


DETALHE FAIXA DE PEDESTRES

SEM ESCALA

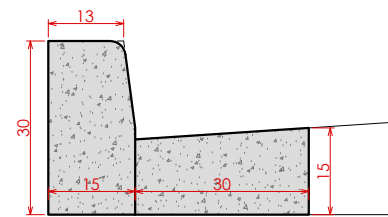


Detalle do Conjunto Guia e Sarjeta

SEM ESCALA

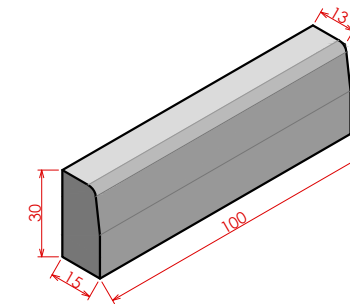


Detalle das Guias

SEM ESCALA

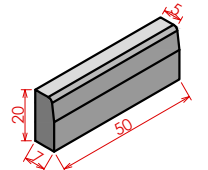

Detalle das Mini-Guias

SEM ESCALA

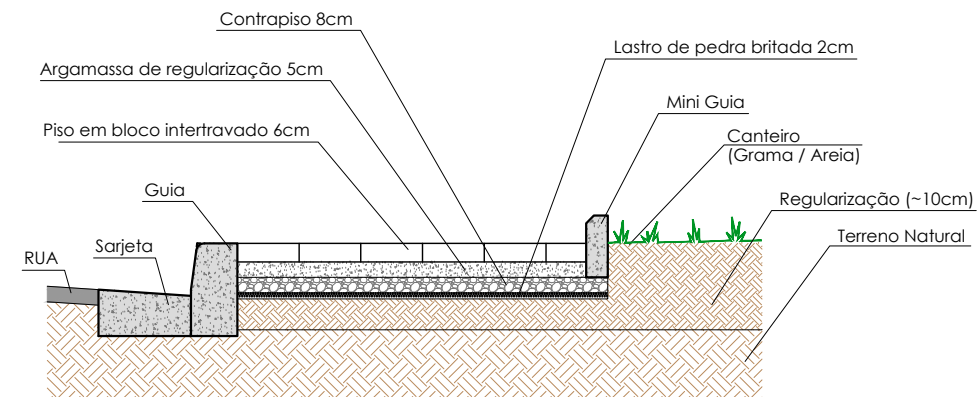

Detalle do Piso

ESCALA 1:20



Prefeitura Municipal de Roseira

Praça Santana, 201 - Centro - CEP 12580-017 - Roseira - SP - Tel.(12) 3646-9900 - Fax (12) 3646 9901

OBJETO: Construção de Praça Pública no Conjunto Habitacional Roseira E
LOCAL: Lot. Resid. Prefeito Francisco de Assis Vieira Filho (Chesco) - Roseira/SP

Demanda: FOLHA

047185

DATA: 23 de novembro de 2022

RRT: 12202386

Fernando Augusto de Siqueira
Prefeito Municipal de Roseira

Edgard Vilela Rodrigues Neto
Arquiteto e Urbanista CAU A40364-4

ESCALAS INDICADAS

03/04




CENTRO DE ATIVIDADES
(MODELO / REFERÊNCIA)



GANGORRA
(MODELO / REFERÊNCIA)



ESCORREGADOR
(MODELO / REFERÊNCIA)

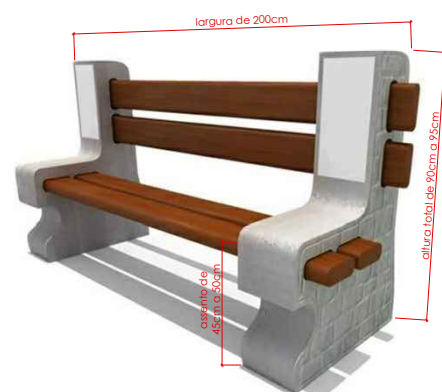

DETALHE DO BANCO
(MODELO / REFERÊNCIA)



DETALHE DA LIXEIRA
(MODELO / REFERÊNCIA)



BALANÇO DUPLO
(MODELO / REFERÊNCIA)



GIRA-GIRA
(MODELO / REFERÊNCIA)



Prefeitura Municipal de Roseira

Praça Santana, 201 - Centro - CEP 12580-017 - Roseira - SP - Tel.(12) 3646-9900 - Fax (12) 3646 9901

OBJETO: Construção de Praça Pública no Conjunto Habitacional Roseira E
LOCAL: Lot. Resid. Prefeito Francisco de Assis Vieira Filho (Chesco) - Roseira/SP

Demanda: FOLHA
047185

Fernando Augusto de Siqueira
Fernando Augusto de Siqueira
Prefeito Municipal de Roseira

Edgard
Edgard Vilela Rodrigues Neto
Arquiteto e Urbanista CAU A40364-4

DATA: 23 de novembro de 2022
RRT: 12202386

ESCALAS INDICADAS

04/04