


LOCALIZAÇÃO
COORDENADAS UTM
DATUM SIRGAS2000 23S
ESCALA 1/1.500

LOCAL
(BAIRRO VILA VELHA)

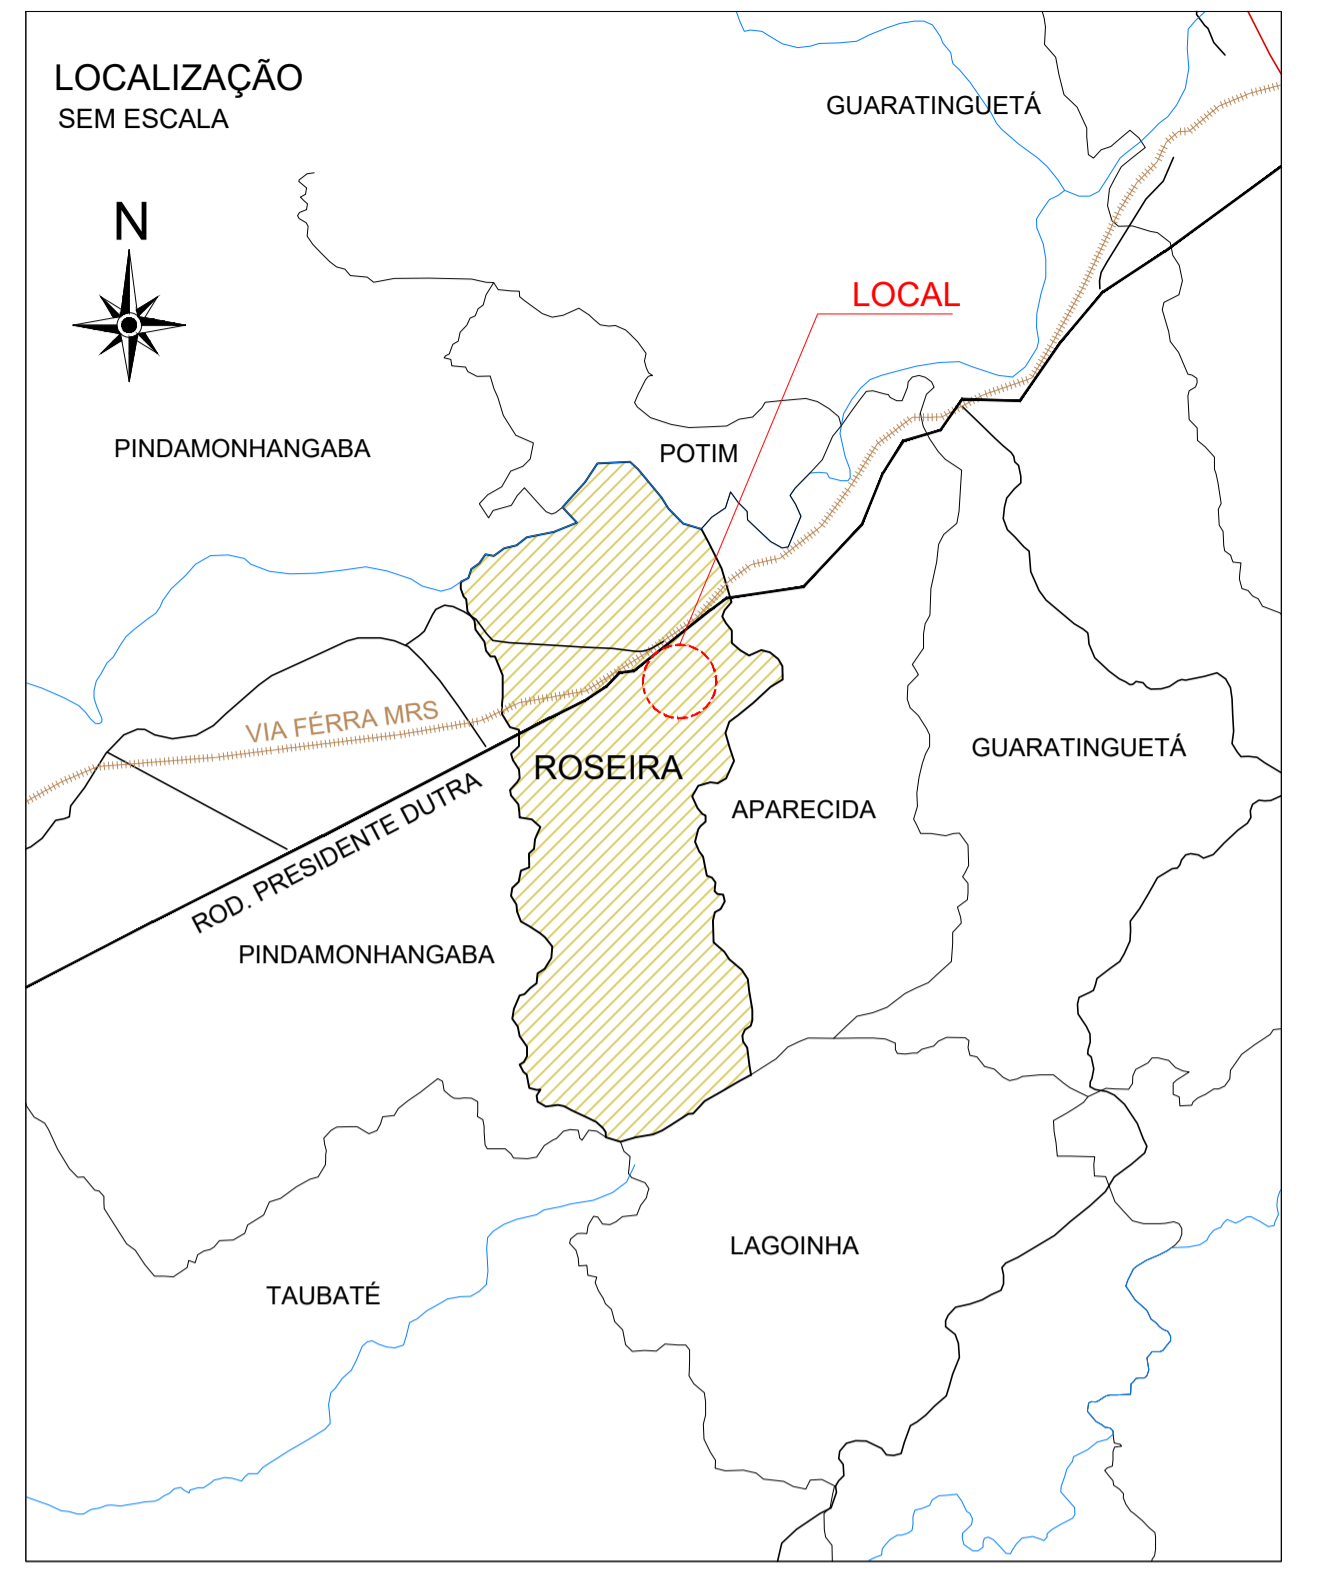

| | | |
|--|--|--|
| PROJETO BÁSICO | | FOLHA: |
| LOCALIZAÇÃO | | UN |
| PREFEITURA MUNICIPAL DE ROSEIRA | | |
| ASSUNTO: RECAPEAMENTO NO BAIRRO VILA VELHA | | |
| LOCAL: BAIRRO VILA VELHA MUNICÍPIO DE ROSEIRA- ESTADO DE SÃO PAULO | | |
| PROPRIETÁRIO: PREFEITURA MUNICIPAL DE ROSEIRA | | |
| SITUAÇÃO SEM ESCALA | | PREFEITO MUNICIPAL DE ROSEIRA FERNANDO AUGUSTO DE SIQUEIRA |
| | | AUTOR DO PROJETO E RESPONSÁVEL TÉCNICO ENG. CIVIL JOSÉ AUGUSTO PINELLI CREA: 06018153-07 ART: 2902729221636345 |