TOPOGRAFIA
ESCALA 1/500

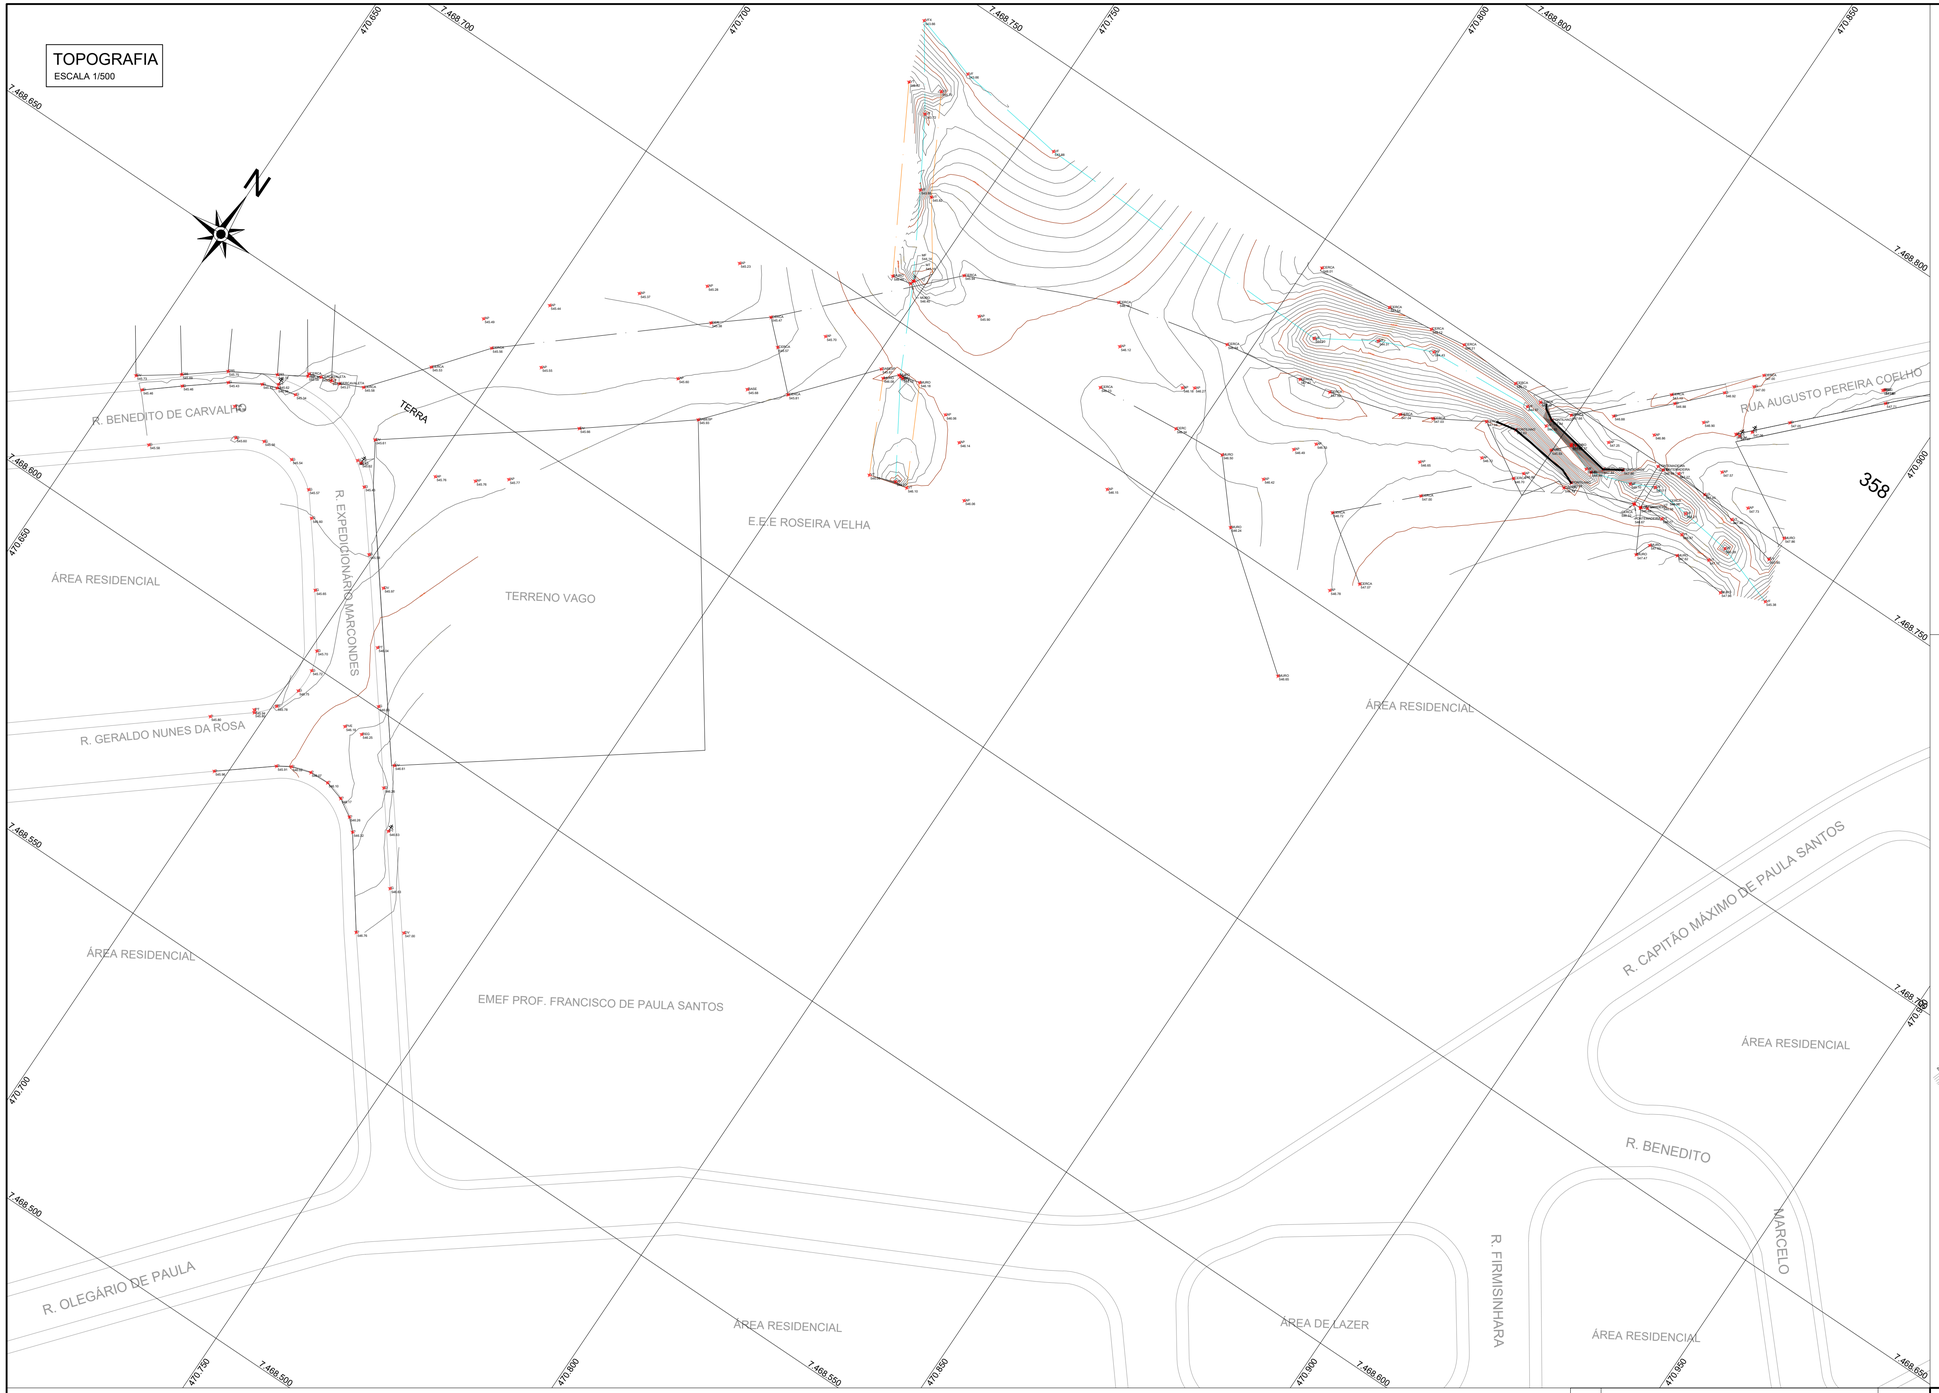

LEGENDA

- CURVA PRINCIPAL
- CURVA INTERMEDIÁRIA
- CORPO D'ÁGUA
- PROJEÇÕES DO ARRUAMENTO EXISTENTE
- POSTEAMENTO EXISTENTE
- OBRA DE ARTE EXISTENTE (SOMENTE AS CABECEIRAS)
- BORDAS DA VALA DE DRENAGEM
- PONTOS COTADOS (XXX XX.XX / YYY YY)

SITUAÇÃO
SEM ESCALA

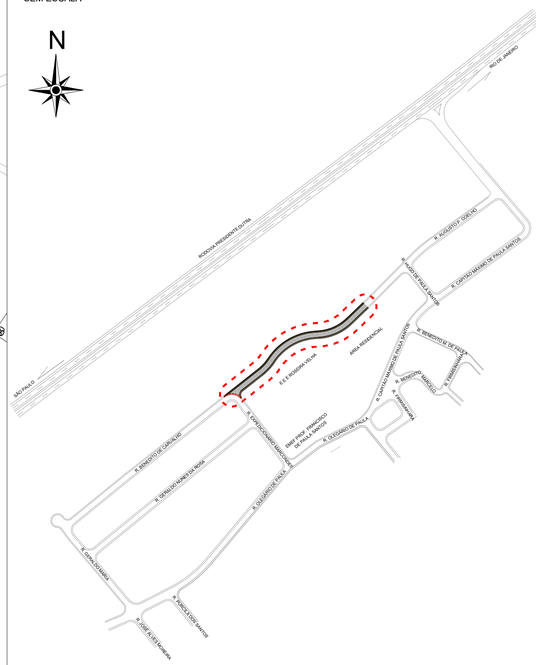

A1	EMISSÃO INICIAL	11/2022
Nº	DISCRIMINAÇÃO	DATA

REVISÕES

PROJETO VIÁRIO
PROLONGAMENTO DA RUA BENEDITO DE CARVALHO

TOPOGRAFIA
LEVANTAMENTO DE CAMPO

ÁREA DE PROJ. ROSEIRA–SP

SUB–ÁREA RUA AUGUSTO P. COELHO

Nº	001
ESCALA	INDICADAS
REVISÃO	A1
FOLHA	01/07

RESP. TÉCNICO
JOSE AUGUSTO PINELLI:01933716851
Assinado de forma digital por JOSE AUGUSTO PINELLI:01933716851
Dados: 2023.01.09 17:16:48 -03'00'
ENG. CIVIL JOSÉ AUGUSTO PINELLI
ART: 28027230221863427

vallenge engenharia