DRENAGEM
ESCALA 1/500

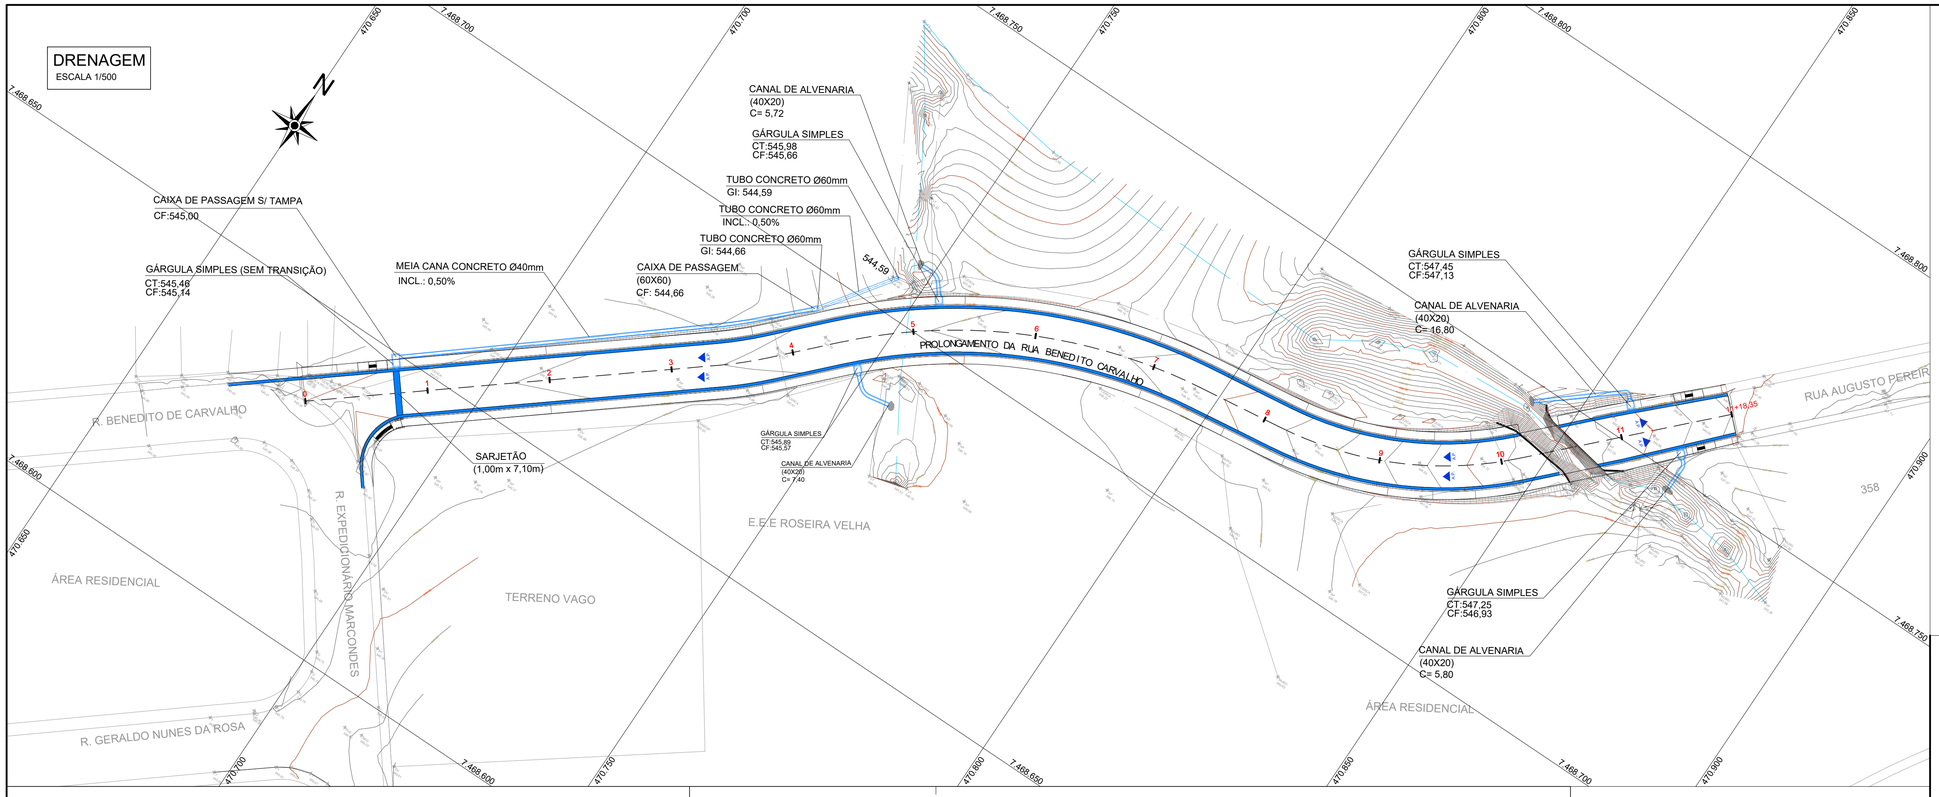

LEGENDA

- CURVA PRINCIPAL (PROJETADA)
- CURVA INTERMEDIÁRIA (PROJETADA)
- CORPO D'ÁGUA
- PROJEÇÕES DO ARRUAMENTO EXISTENTE
- POSTEAMENTO EXISTENTE
- OBRA DE ARTE EXISTENTE (SOMENTE AS CABECEIRAS)
- LINHAS DE SEÇÃO
- PONTOS COTADOS
- ESTAQUEAMENTO
- SENTIDO DE ESCOAMENTO DE ÁGUAS PLUVIAIS
- EIXO PROJETADO
- TALUDES
- GREIDE DE PROJETO
- SARJETA
- SARJETÃO

SITUAÇÃO
SEM ESCALA

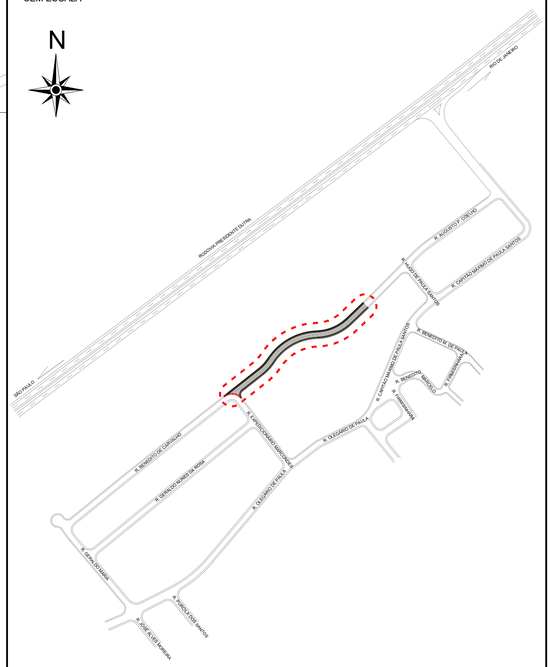

CAIXA DE PASSAGEM
S/ ESCALA
(medidas em mm)

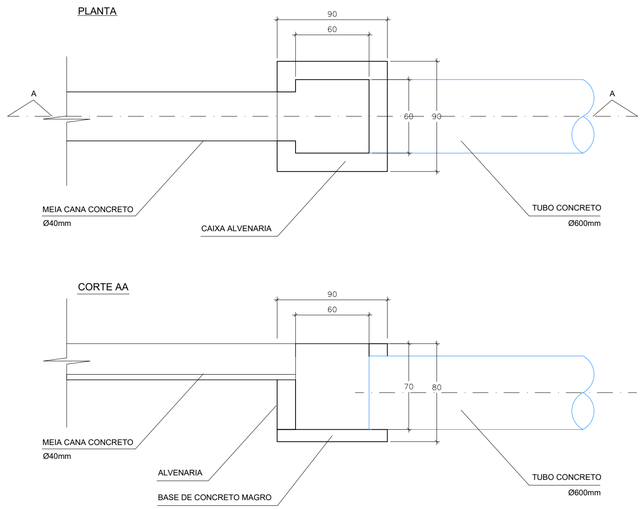

GÁRGULA
S/ ESCALA
(medidas em mm)

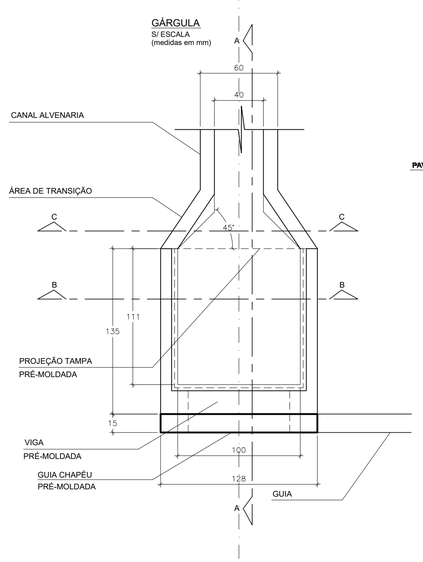

CORTE AA
S/ ESCALA
(medidas em mm)

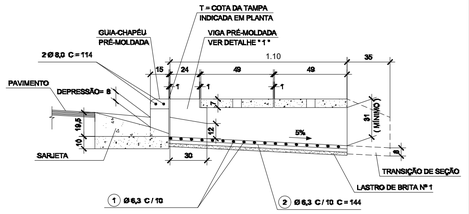

CORTE BB
S/ ESCALA
(medidas em mm)

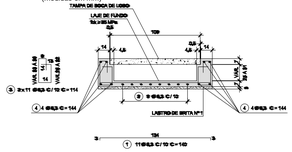

DETALHE 01
S/ ESCALA
(medidas em mm)

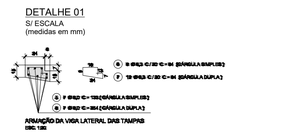

CORTE CC
S/ ESCALA
(medidas em mm)

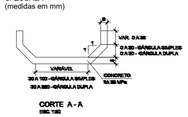

A1	EMISSÃO INICIAL	11/2022
Nº	DISCRIMINAÇÃO	DATA

REVISÕES

PROJETO VIÁRIO
PROLONGAMENTO DA RUA BENEDITO DE CARVALHO

DRENAGEM
IMPLANTAÇÃO

ÁREA DE PROJ. ROSEIRA–SP
SUB–ÁREA RUA AUGUSTO P. COELHO

Nº 006
ESCALA INDICADAS
REVISÃO A1
FOLHA 06/07

RESP. TÉCNICO
JOSE AUGUSTO PINELLI:01933716851
Assinado de forma digital por JOSE AUGUSTO PINELLI:01933716851
Dados: 2023.01.09 17:14:18 -03'00'
ENG. CIVIL JOSÉ AUGUSTO PINELLI
ART: 28027230212863427

vallenge engenharia