

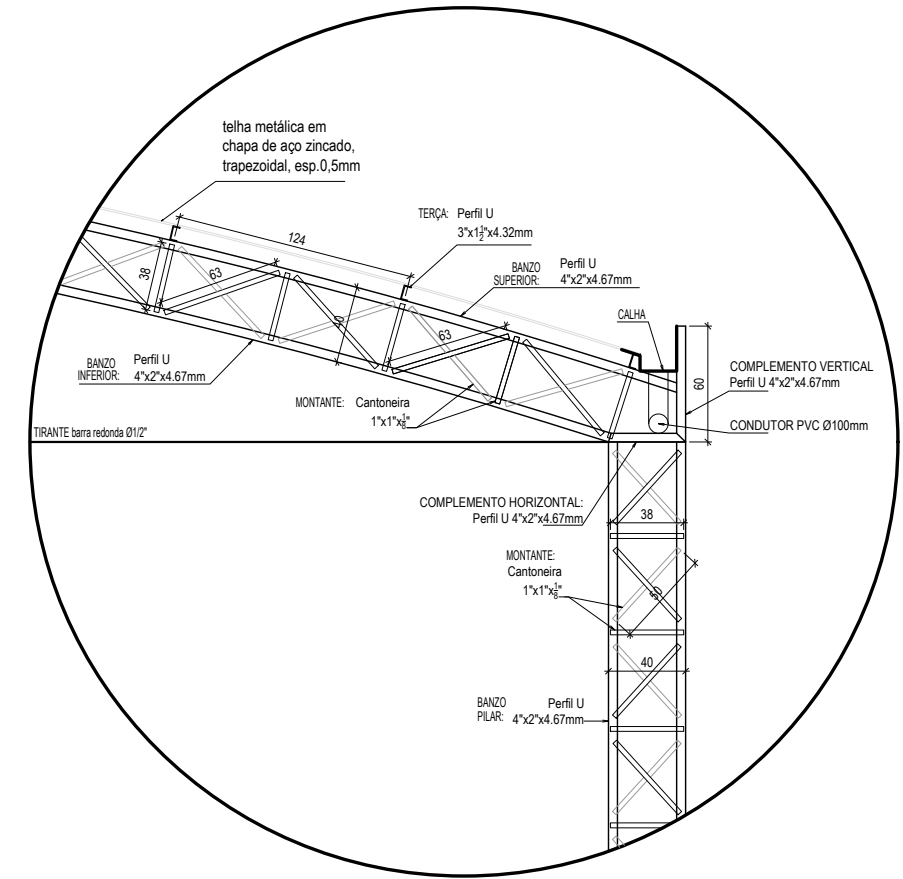


RUA PADRE REITOR JANUÁRIO BALEIRO DE JESUS E SILVA

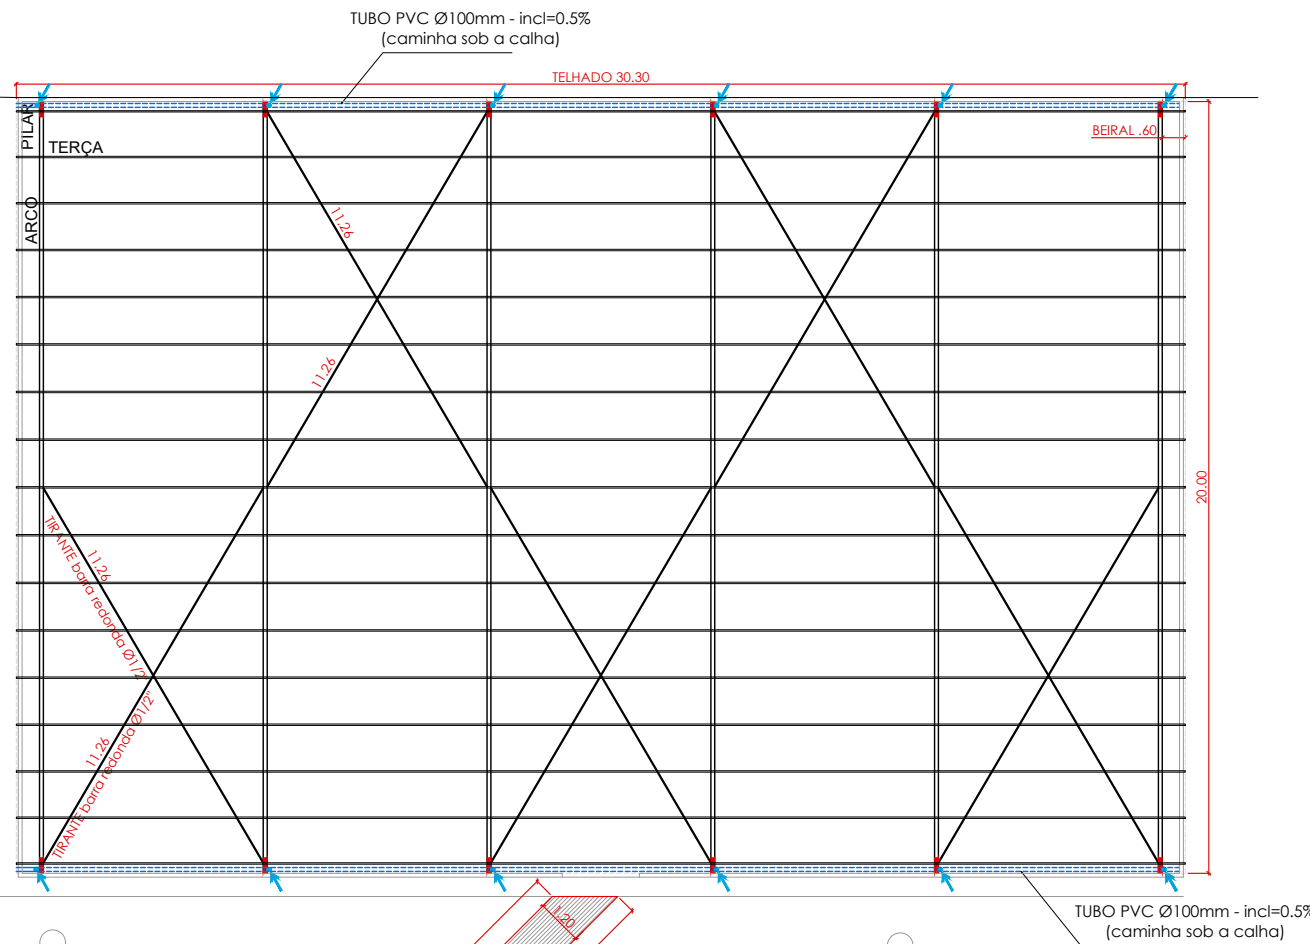

**DETALHE - Estrutura Metálica**  
ESCALA 1 : 40

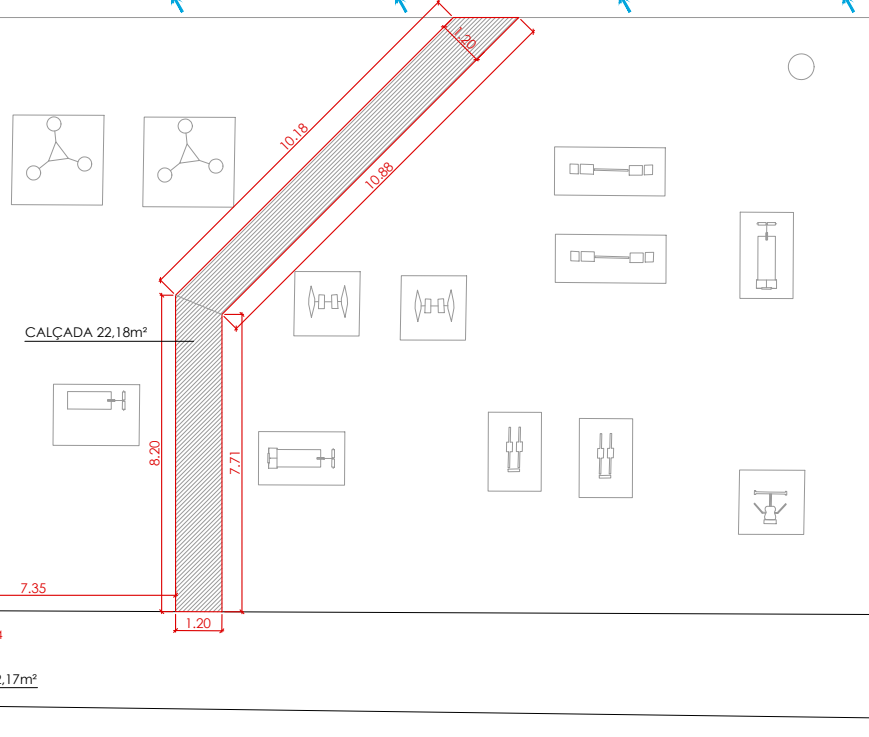

**Planta de Cobertura, Drenagem e Acessibilidade**  
ESCALA 1 : 200

- Rampa existente
- Rampa A CONSTRUIR

PREFEITURA MUNICIPAL DE ROSEIRA  
Secretaria de Obras e Viação  
SETOR DE PROJETOS  
**APROVADO**



Prefeitura Municipal de Roseira

Praça Santana, 201 - Centro - CEP 12580-000 - Roseira - SP - Tel.(12) 3646-9900 - Fax (12) 3646 9901

OBJETO: **COBERTURA DE QUADRA**

*Execução de cobertura de quadra de esportes, no município de Roseira-SP*

LOCAL: Rua Miguel Cyrilo Silvério, 151 - Nova Era - Matrícula 18.064 - Roseira / SP

Fernando Augusto de Siqueira  
Prefeito Municipal de Roseira

Edgard Vilela Rodrigues Neto  
Arquiteto Urbanista CAU A40364-4

CONTRATO DE REPASSE:	FOLHA
1088339-97/944856/2023	03/04
DATA:	
outubro / 2024	
RRT:	
14168758	
ESCALAS INDICADAS	