




Prefeitura Municipal de Roseira

Praça Santana, 201 - Centro - Tel. (12) 3646-9900 e 3646-9904
CEP 12580-000 - CNPJ 45.212.008/0001-50 - ROSEIRA - SP

53º ANIVERSÁRIO DO MUNICÍPIO DE ROSEIRA

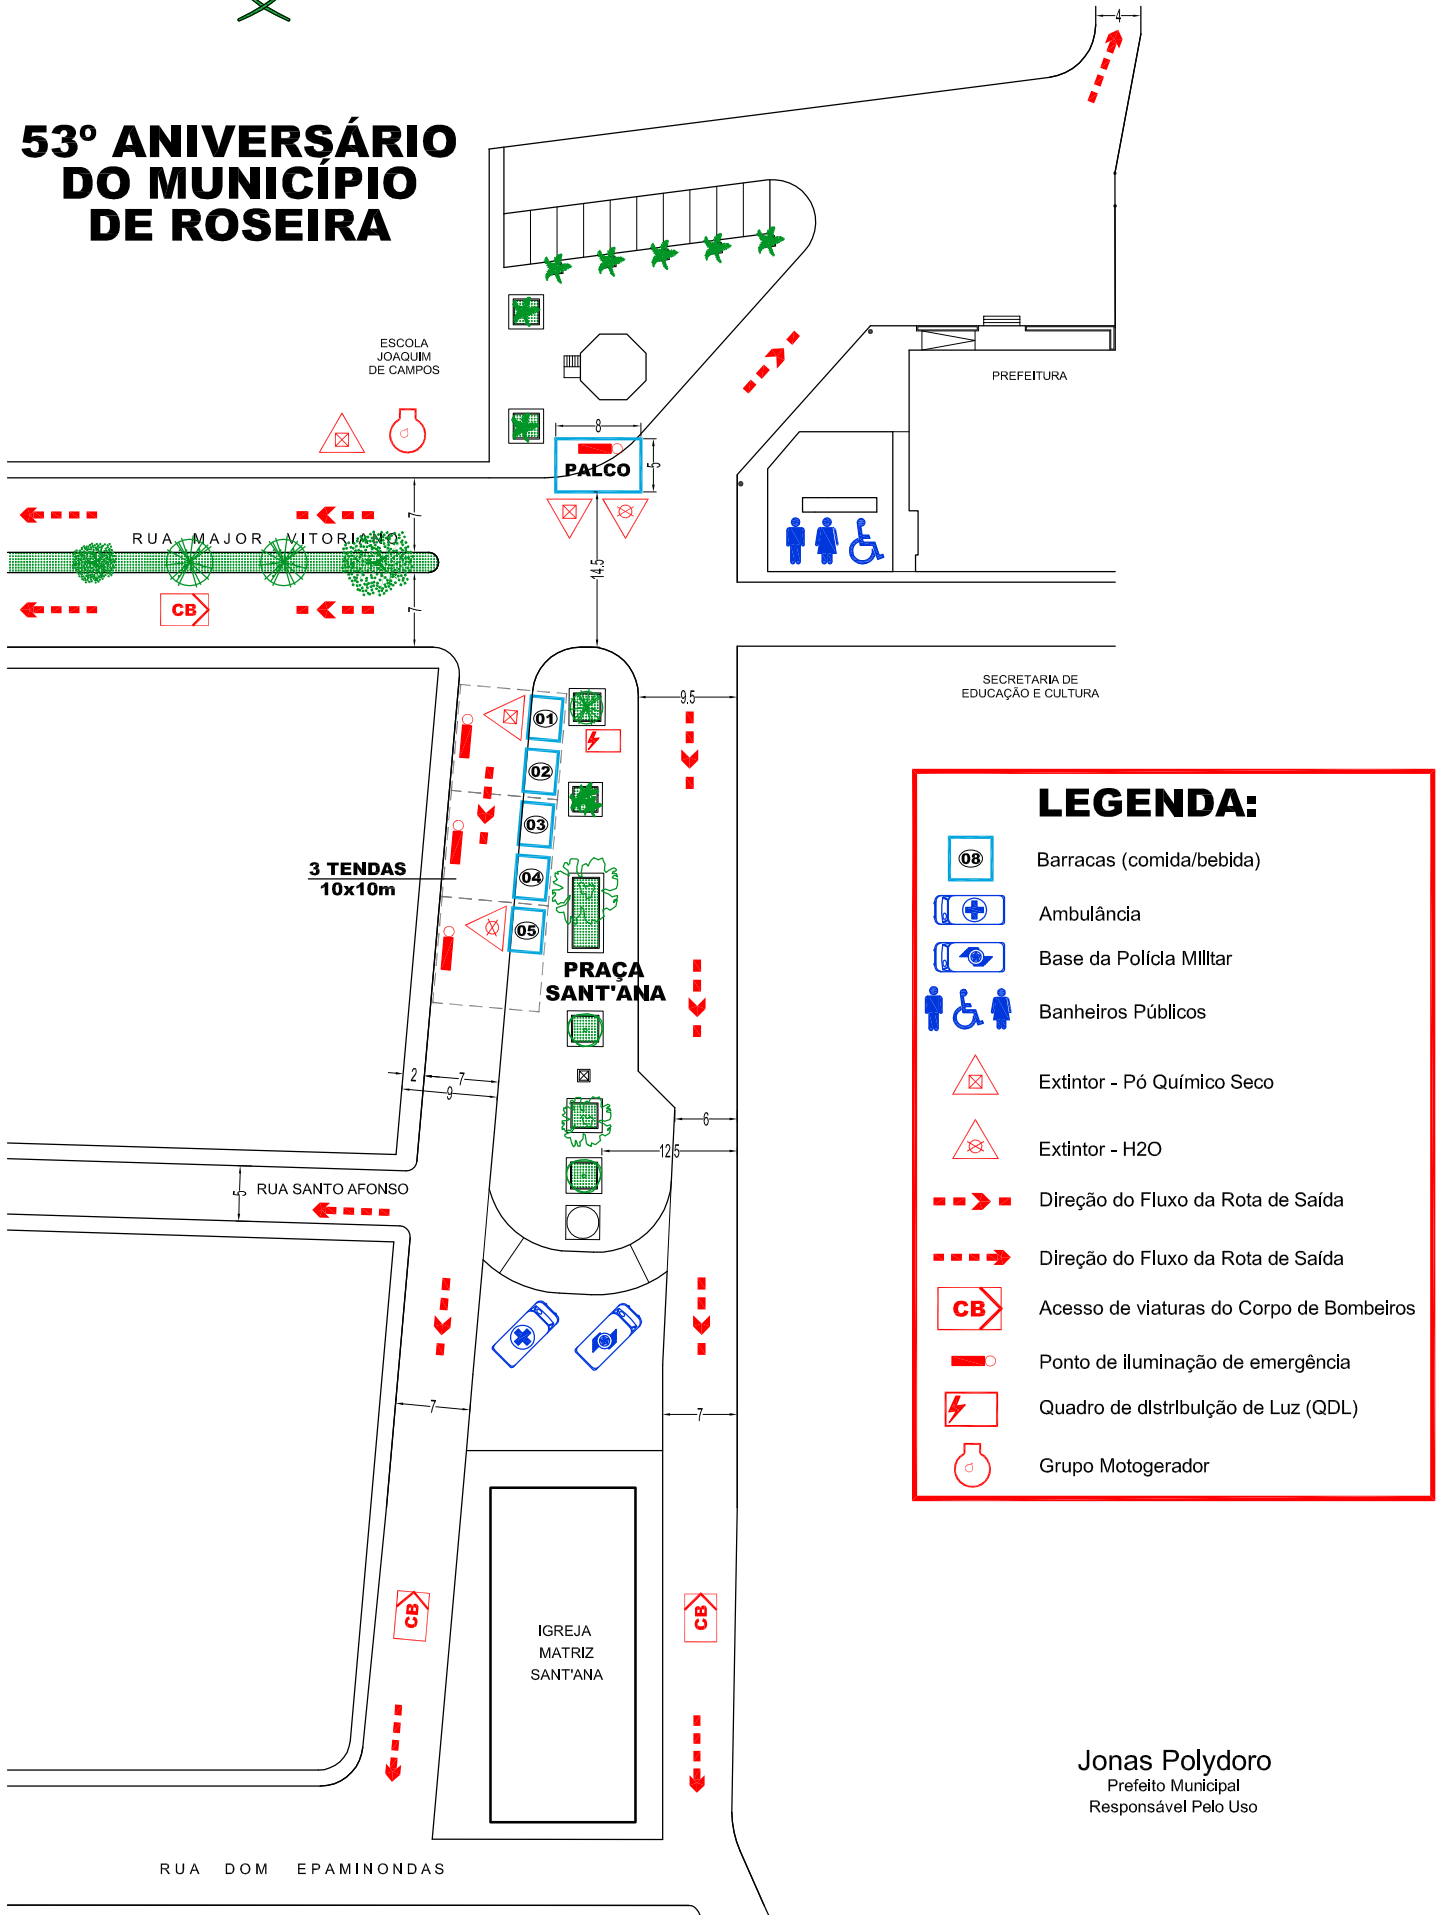

PLANTA DO EVENTO

ESCALA GRÁFICA



Edgard Vilela Rodrigues Neto

Arquiteto e Urbanista CAU A40364-4
Responsável Técnico