

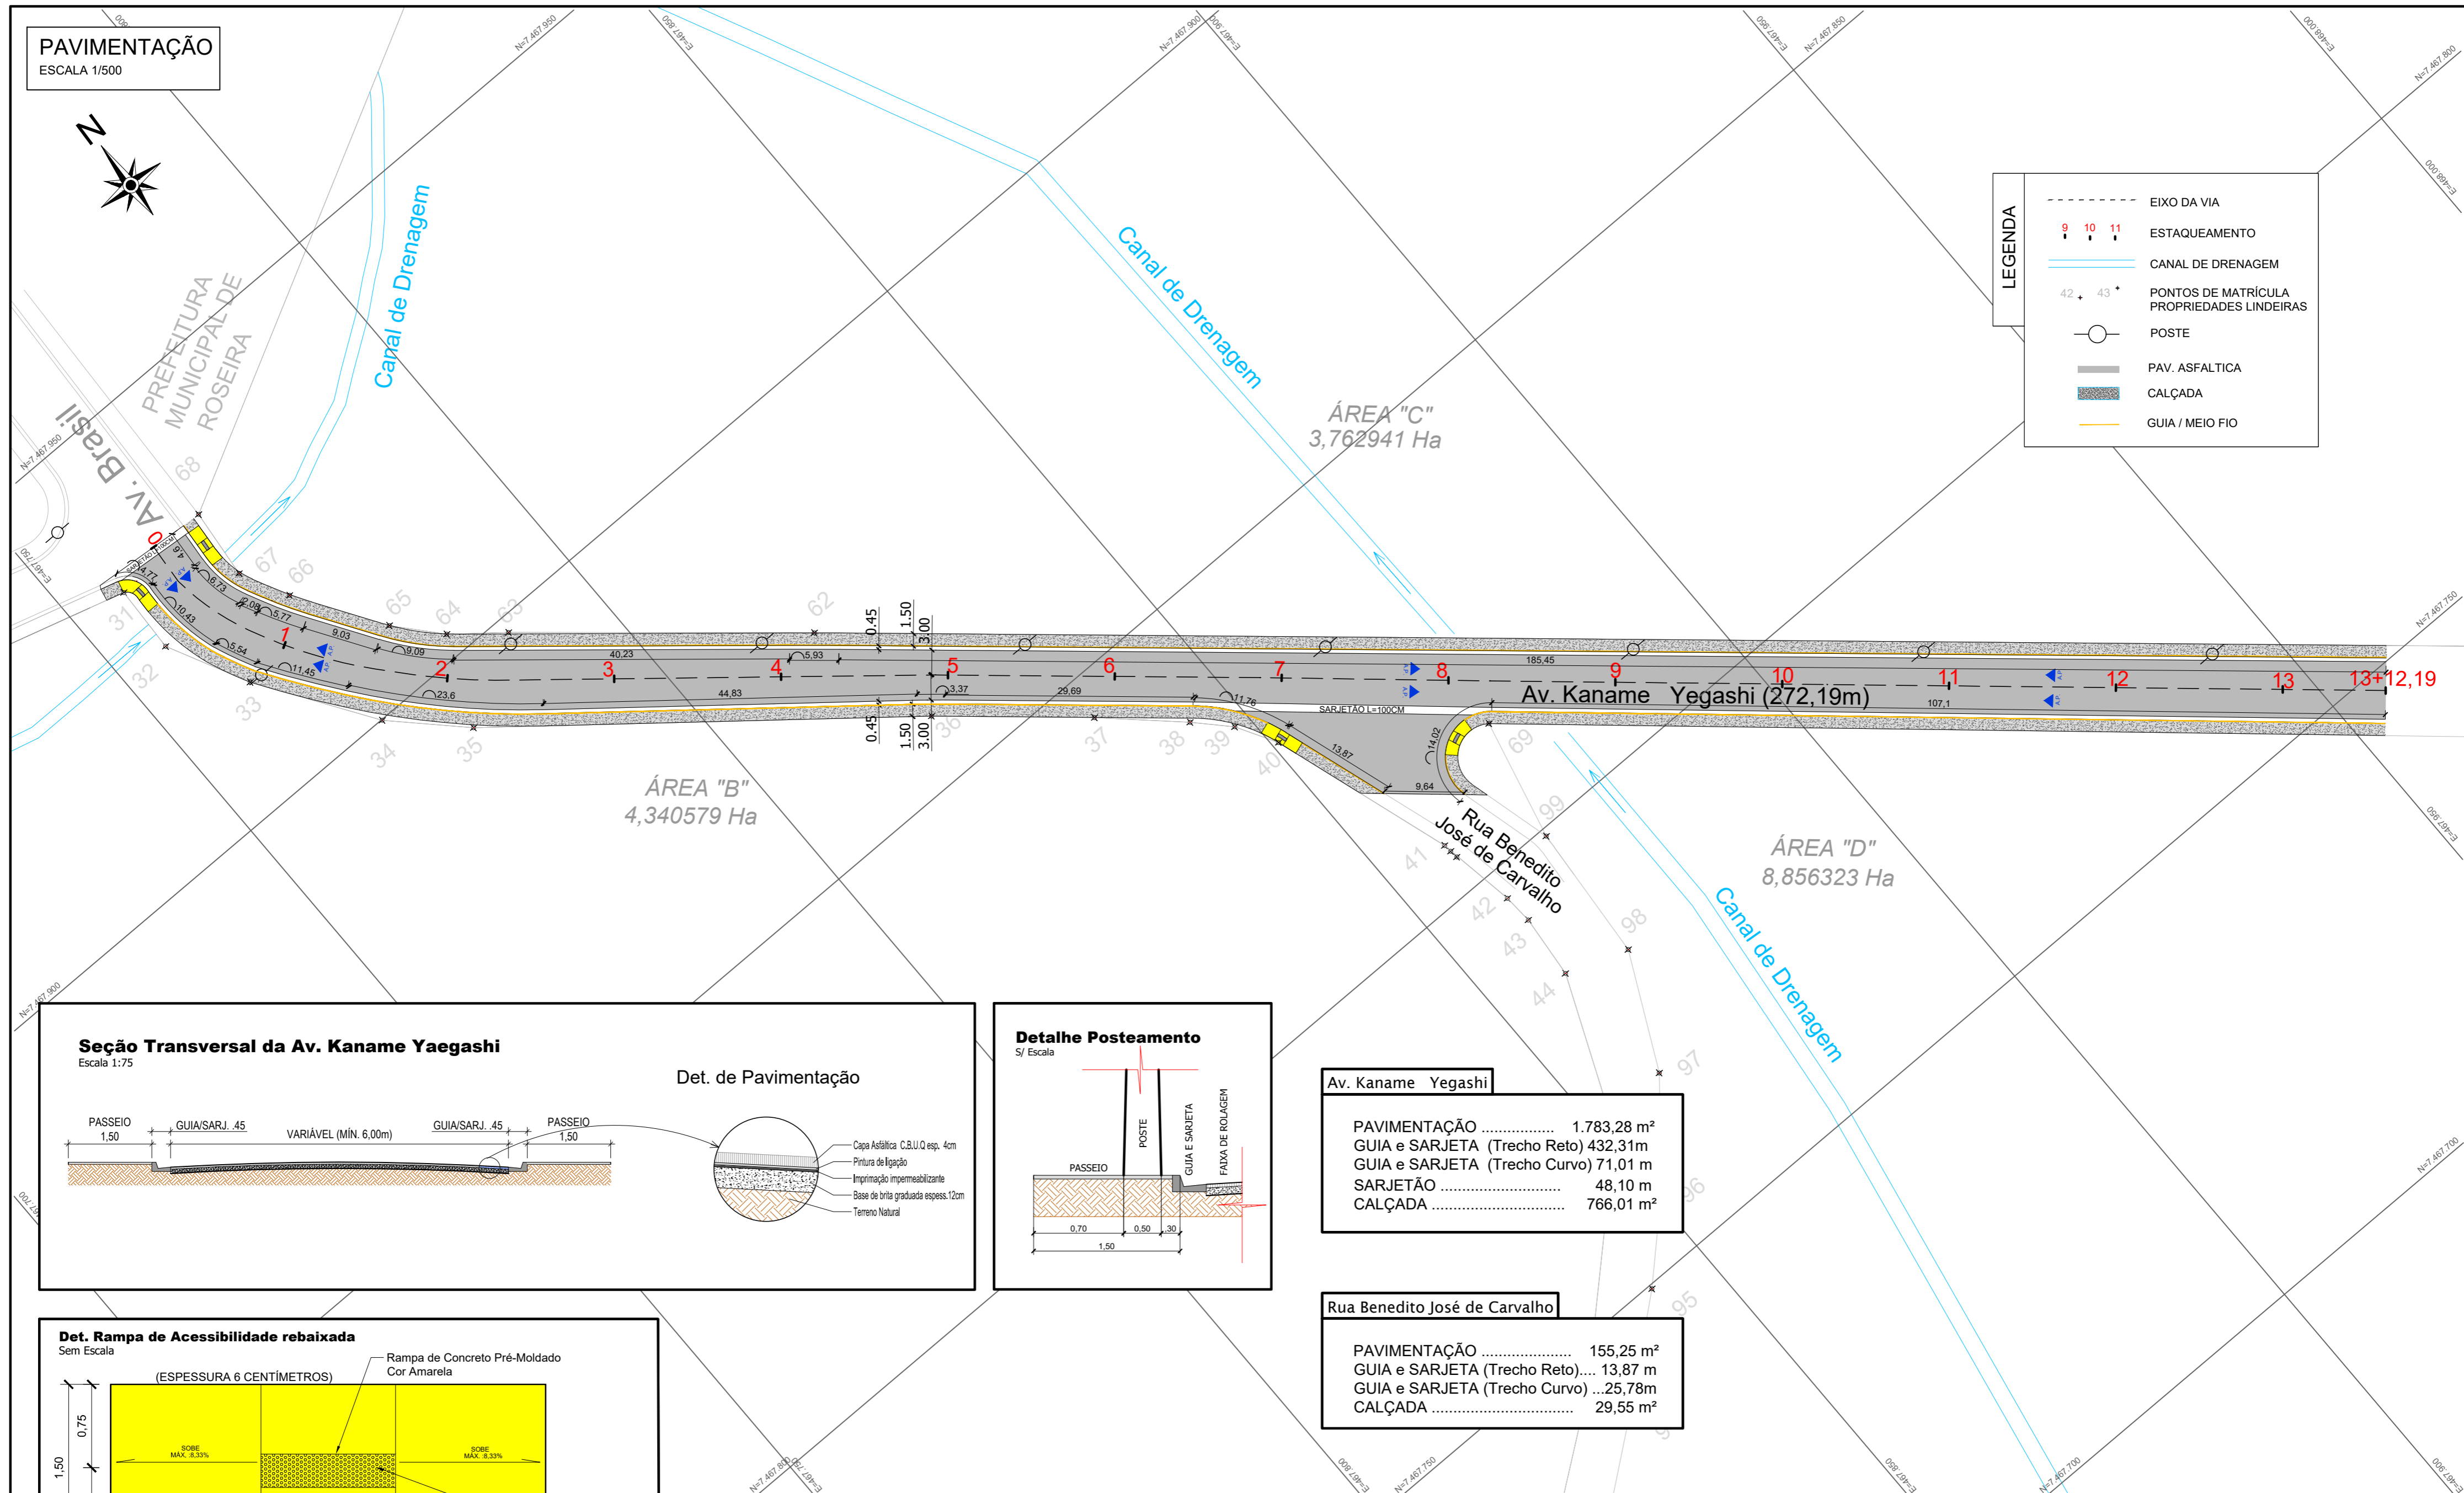
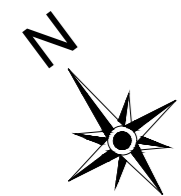


PAVIMENTAÇÃO
ESCALA 1/500

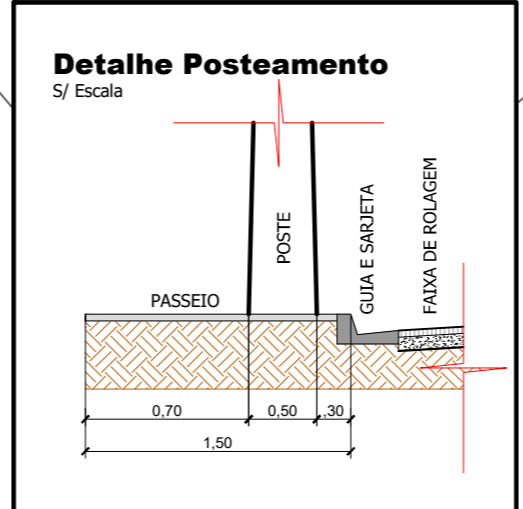

LEGENDA

- EIXO DA VIA
- 9 10 11 ESTAQUEAMENTO
- ==== CANAL DE DRENAGEM
- 42 + 43 + PONTOS DE MATRÍCULA PROPRIEDADES LINDEIRAS
- POSTE
- ▬ PAV. ASFALTICA
- ▨ CALÇADA
- GUIA / MEIO FIO

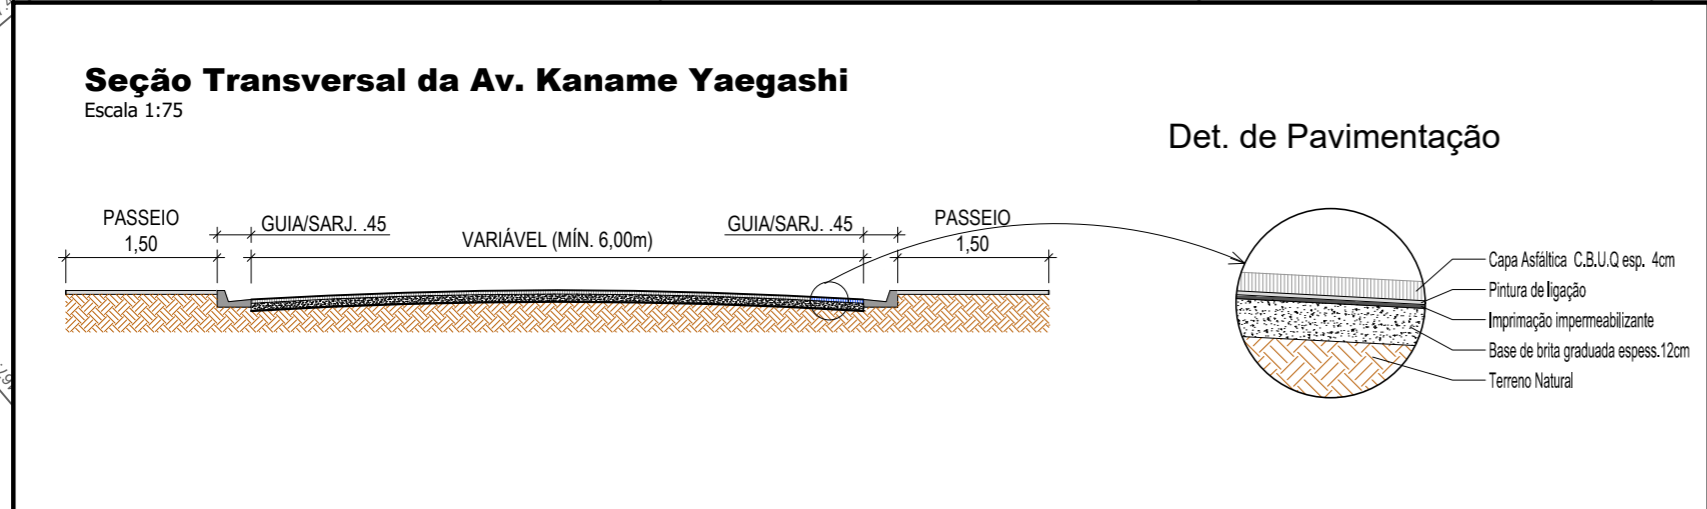


Av. Kaname Yegashi

PAVIMENTAÇÃO	1.783,28 m ²
GUIA e SARJETA (Trecho Reto) 432,31m	
GUIA e SARJETA (Trecho Curvo) 71,01 m	
SARJETÃO	48,10 m
CALÇADA	766,01 m ²

Rua Benedito José de Carvalho

PAVIMENTAÇÃO	155,25 m ²
GUIA e SARJETA (Trecho Reto)....	13,87 m
GUIA e SARJETA (Trecho Curvo) ...	25,78m
CALÇADA	29,55 m ²

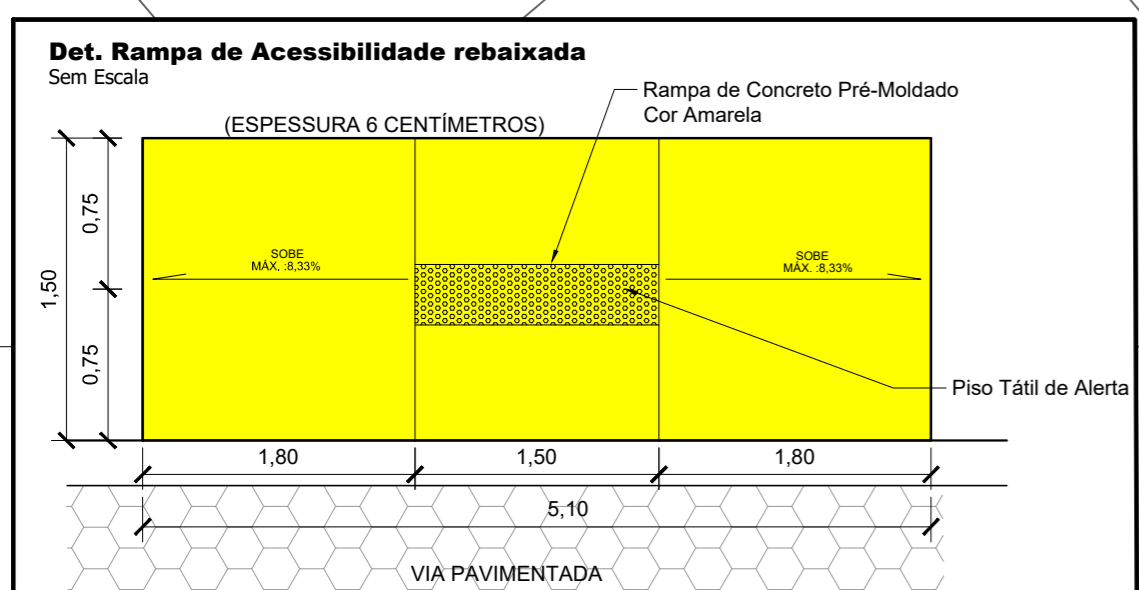

Nº	DISCRIMINAÇÃO	DATA
A5	ATENDIMENTO ÀS SOLICITAÇÕES DA CAIXA	10/2022
A4	ATENDIMENTO ÀS SOLICITAÇÕES DA CAIXA	09/2022
A3	ATENDIMENTO ÀS SOLICITAÇÕES DA PREFEITURA MUNICIPAL	09/2022
A2	ATENDIMENTO AO COMINIQUE-SE DO DIA 12-04-2022	08/2022
A1	EMISSÃO INICIAL	03/2022
Nº	REVISÕES	

PROJETO DE PAVIMENTAÇÃO
AV. KANAME YEGASHI

IMPLANTAÇÃO E DETALHES
PLANTA

ÁREA DE PROJ. ROSEIRA-SP
SUB-ÁREA AV. KANAME YEGASHI, AV. BRASIL

Nº	002	RESP. TÉCNICO
ESCALA	INDICADAS	
REVISÃO	A4	ENG. CIVIL JOSÉ AUGUSTO PINELLI ART: 28027230221636791
FOLHA	02/04	vallenge engenharia