



SINALIZAÇÃO  
ESCALA 1/500

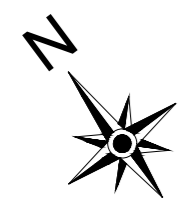


**LEGENDA**

- EIXO DA VIA
- 9 10 11 ESTAQUEAMENTO
- CANAL DE DRENAGEM
- 42 43 PONTOS DE MATRÍCULA PROPRIEDADES LINDEIRAS
- POSTE
- PAV. ASFALTICA
- CALÇADA
- GUIA / MEIO FIO

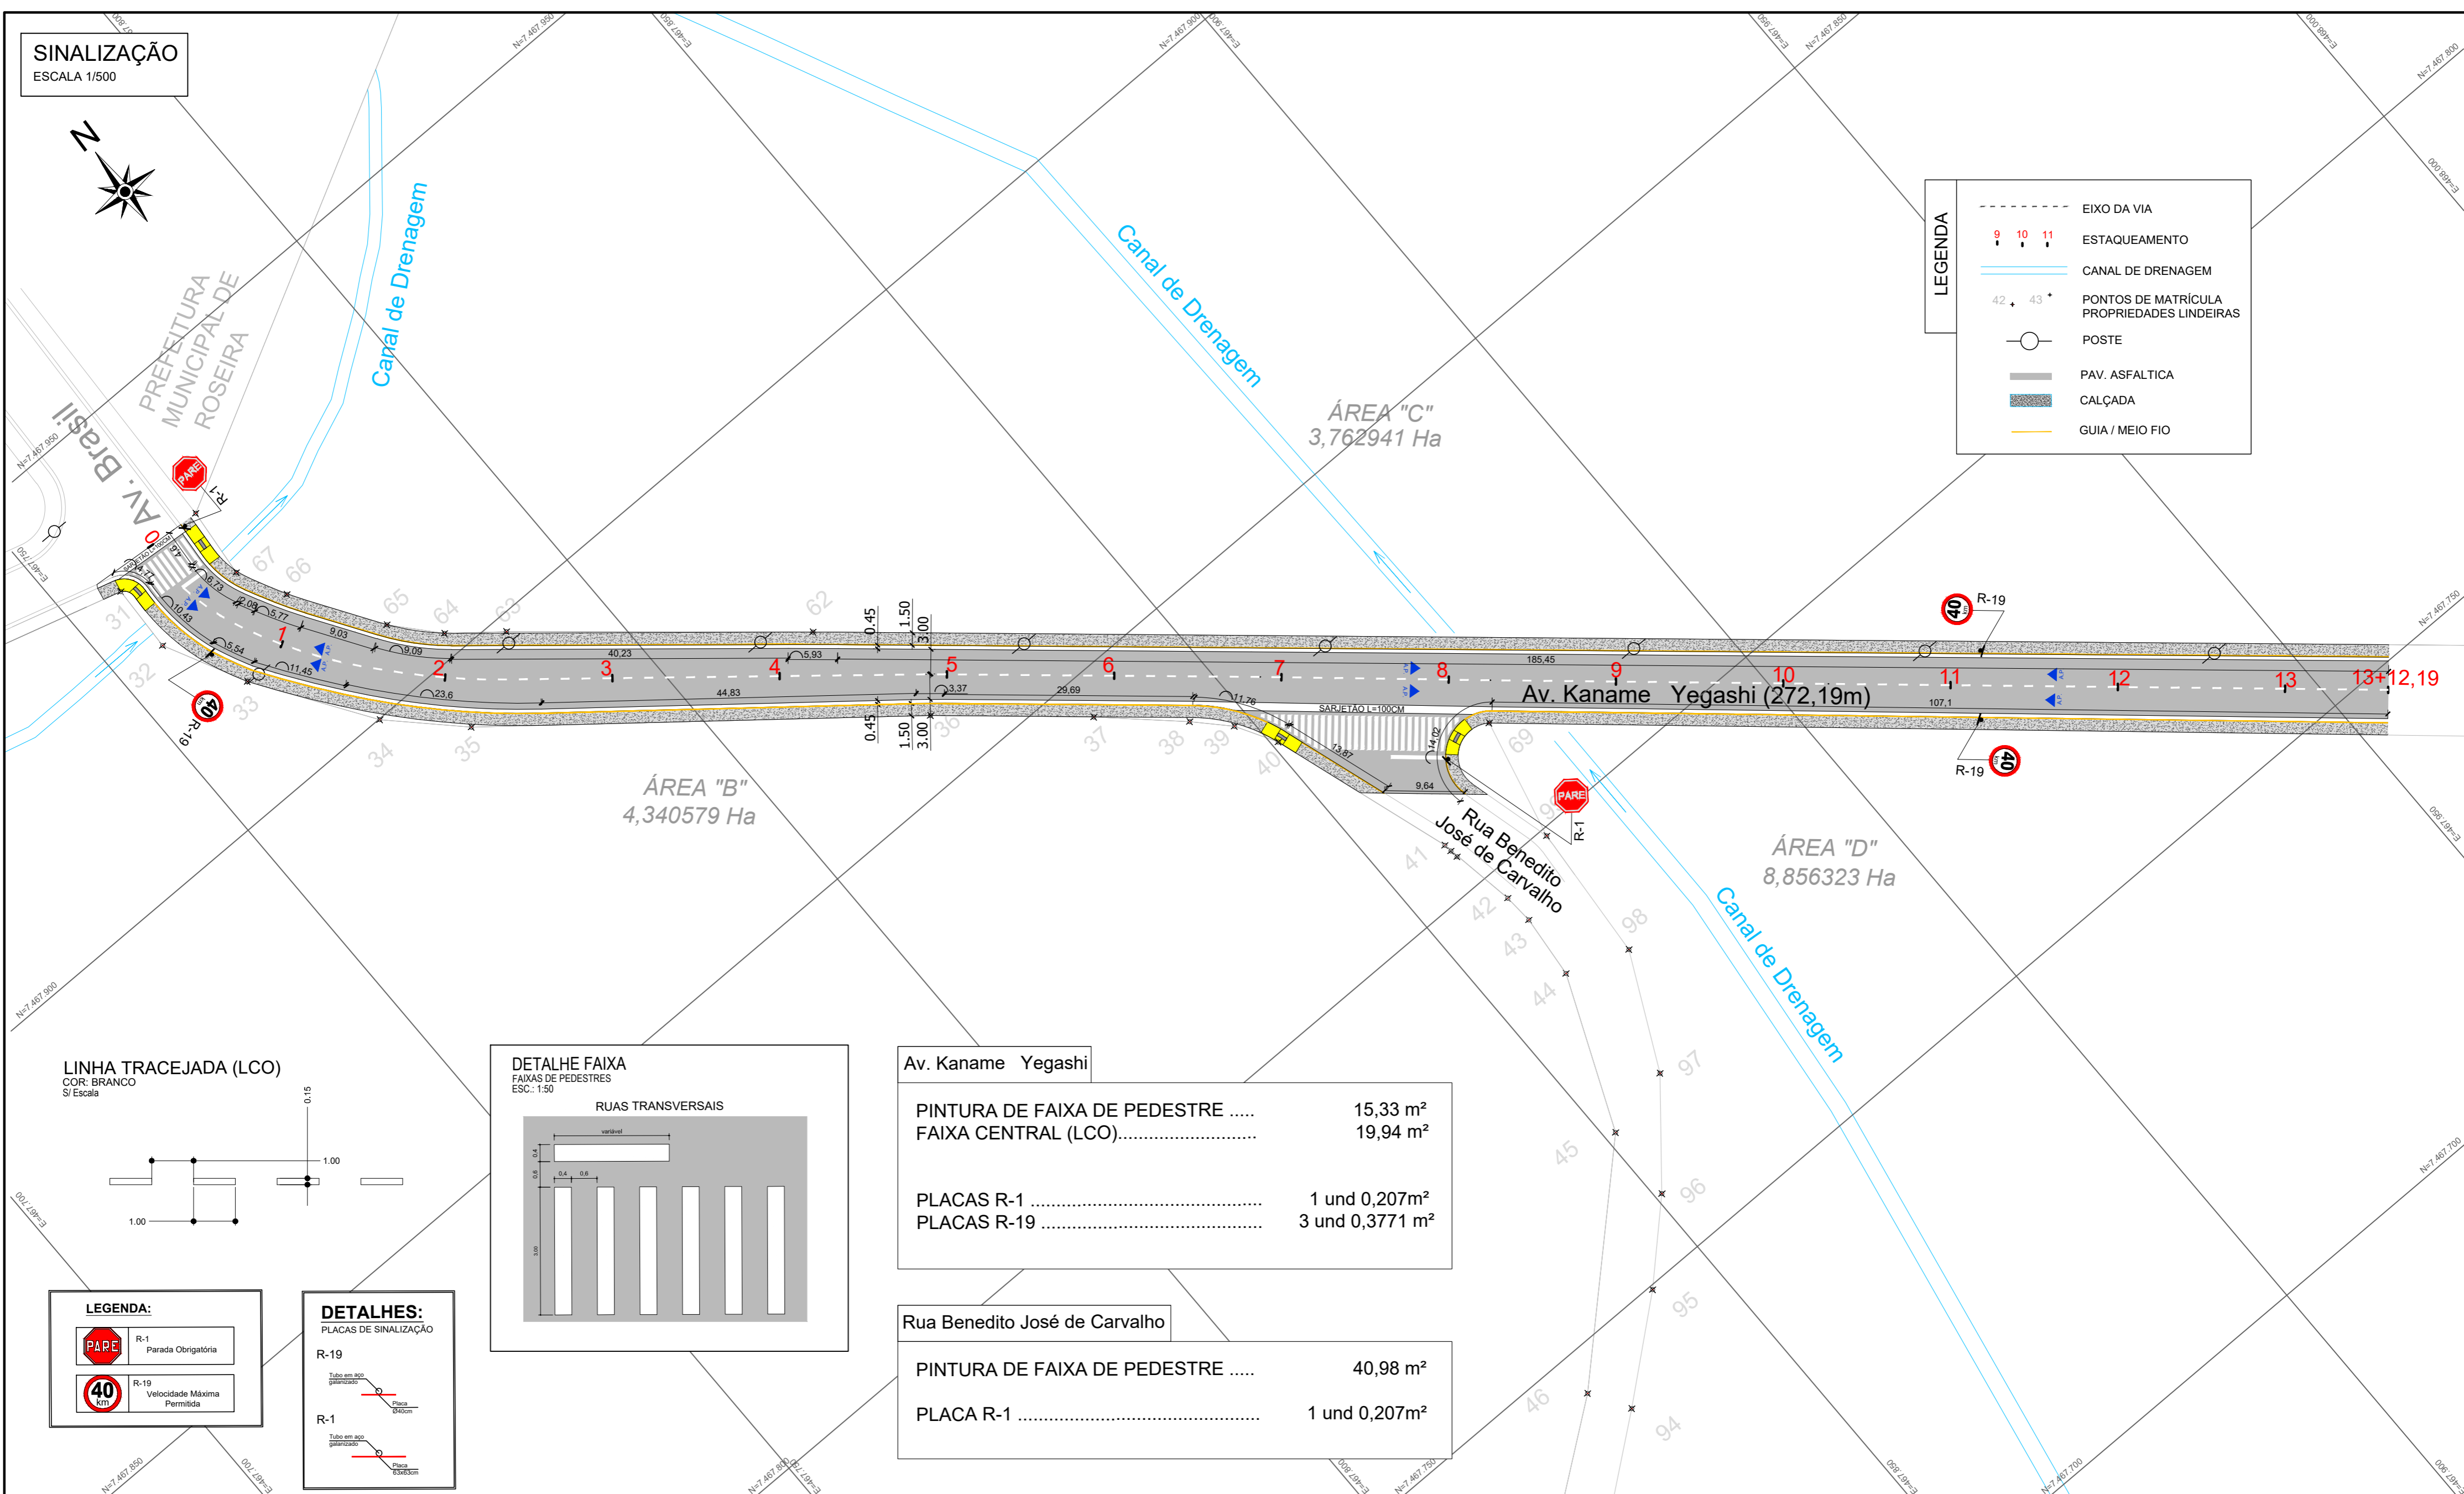

LINHA TRACEJADA (LCO)  
COR: BRANCO  
S/ Escala

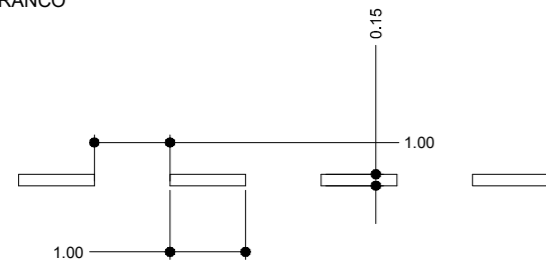

**DETALHE FAIXA**  
FAIXAS DE PEDESTRES  
ESC.: 1:50

**RUAS TRANSVERSAIS**

Av. Kaname Yegashi

PINTURA DE FAIXA DE PEDESTRE .....	15,33 m <sup>2</sup>
FAIXA CENTRAL (LCO).....	19,94 m <sup>2</sup>
PLACAS R-1 .....	1 und 0,207m <sup>2</sup>
PLACAS R-19 .....	3 und 0,3771 m <sup>2</sup>

Rua Benedito José de Carvalho

PINTURA DE FAIXA DE PEDESTRE .....	40,98 m <sup>2</sup>
PLACA R-1 .....	1 und 0,207m <sup>2</sup>

**LEGENDA:**

- R-1 Parada Obrigatória
- R-19 Velocidade Máxima Permitida

**DETALHES:**  
PLACAS DE SINALIZAÇÃO

R-19  
Tubo em aço galvanizado  
Placa Ø40cm

R-1  
Tubo em aço galvanizado  
Placa Ø40cm

N°	DISCRIMINAÇÃO	DATA
A5	ATENDIMENTO ÀS SOLICITAÇÕES DA CAIXA	10/2022
A4	ATENDIMENTO ÀS SOLICITAÇÕES DA CAIXA	09/2022
A3	ATENDIMENTO ÀS SOLICITAÇÕES DA PREFEITURA MUNICIPAL	09/2022
A2	ATENDIMENTO AO COMINIQUE-SE DO DIA 12-04-2022	08/2022
A1	EMISSÃO INICIAL	03/2022
N°		

REVISÕES

<b>PROJETO DE SINALIZAÇÃO</b> AV. KANAME YEGASHI	
<b>IMPLANTAÇÃO E DETALHES</b> PLANTA	
ÁREA DE PROJ. ROSEIRA-SP	
SUB-ÁREA AV. KANAME YEGASHI, AV. BRASIL	

N°	003	RESP. TÉCNICO
ESCALA	INDICADAS	
REVISÃO	A4	ENG. CIVIL JOSÉ AUGUSTO PINELLI ART: 28027230221636791
FOLHA	03/04	<b>vallenge</b> engenharia