
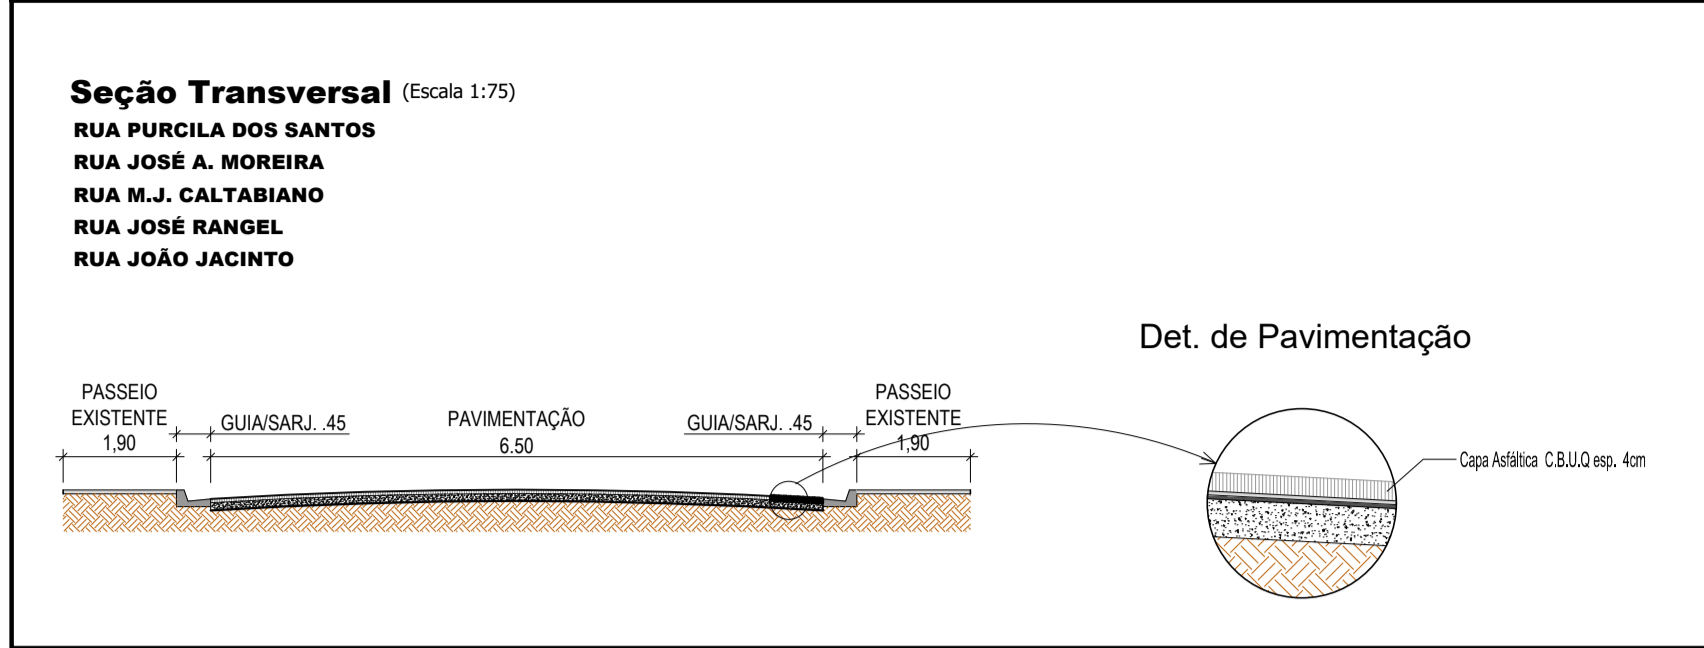


PAVIMENTAÇÃO
Escala: 1/500

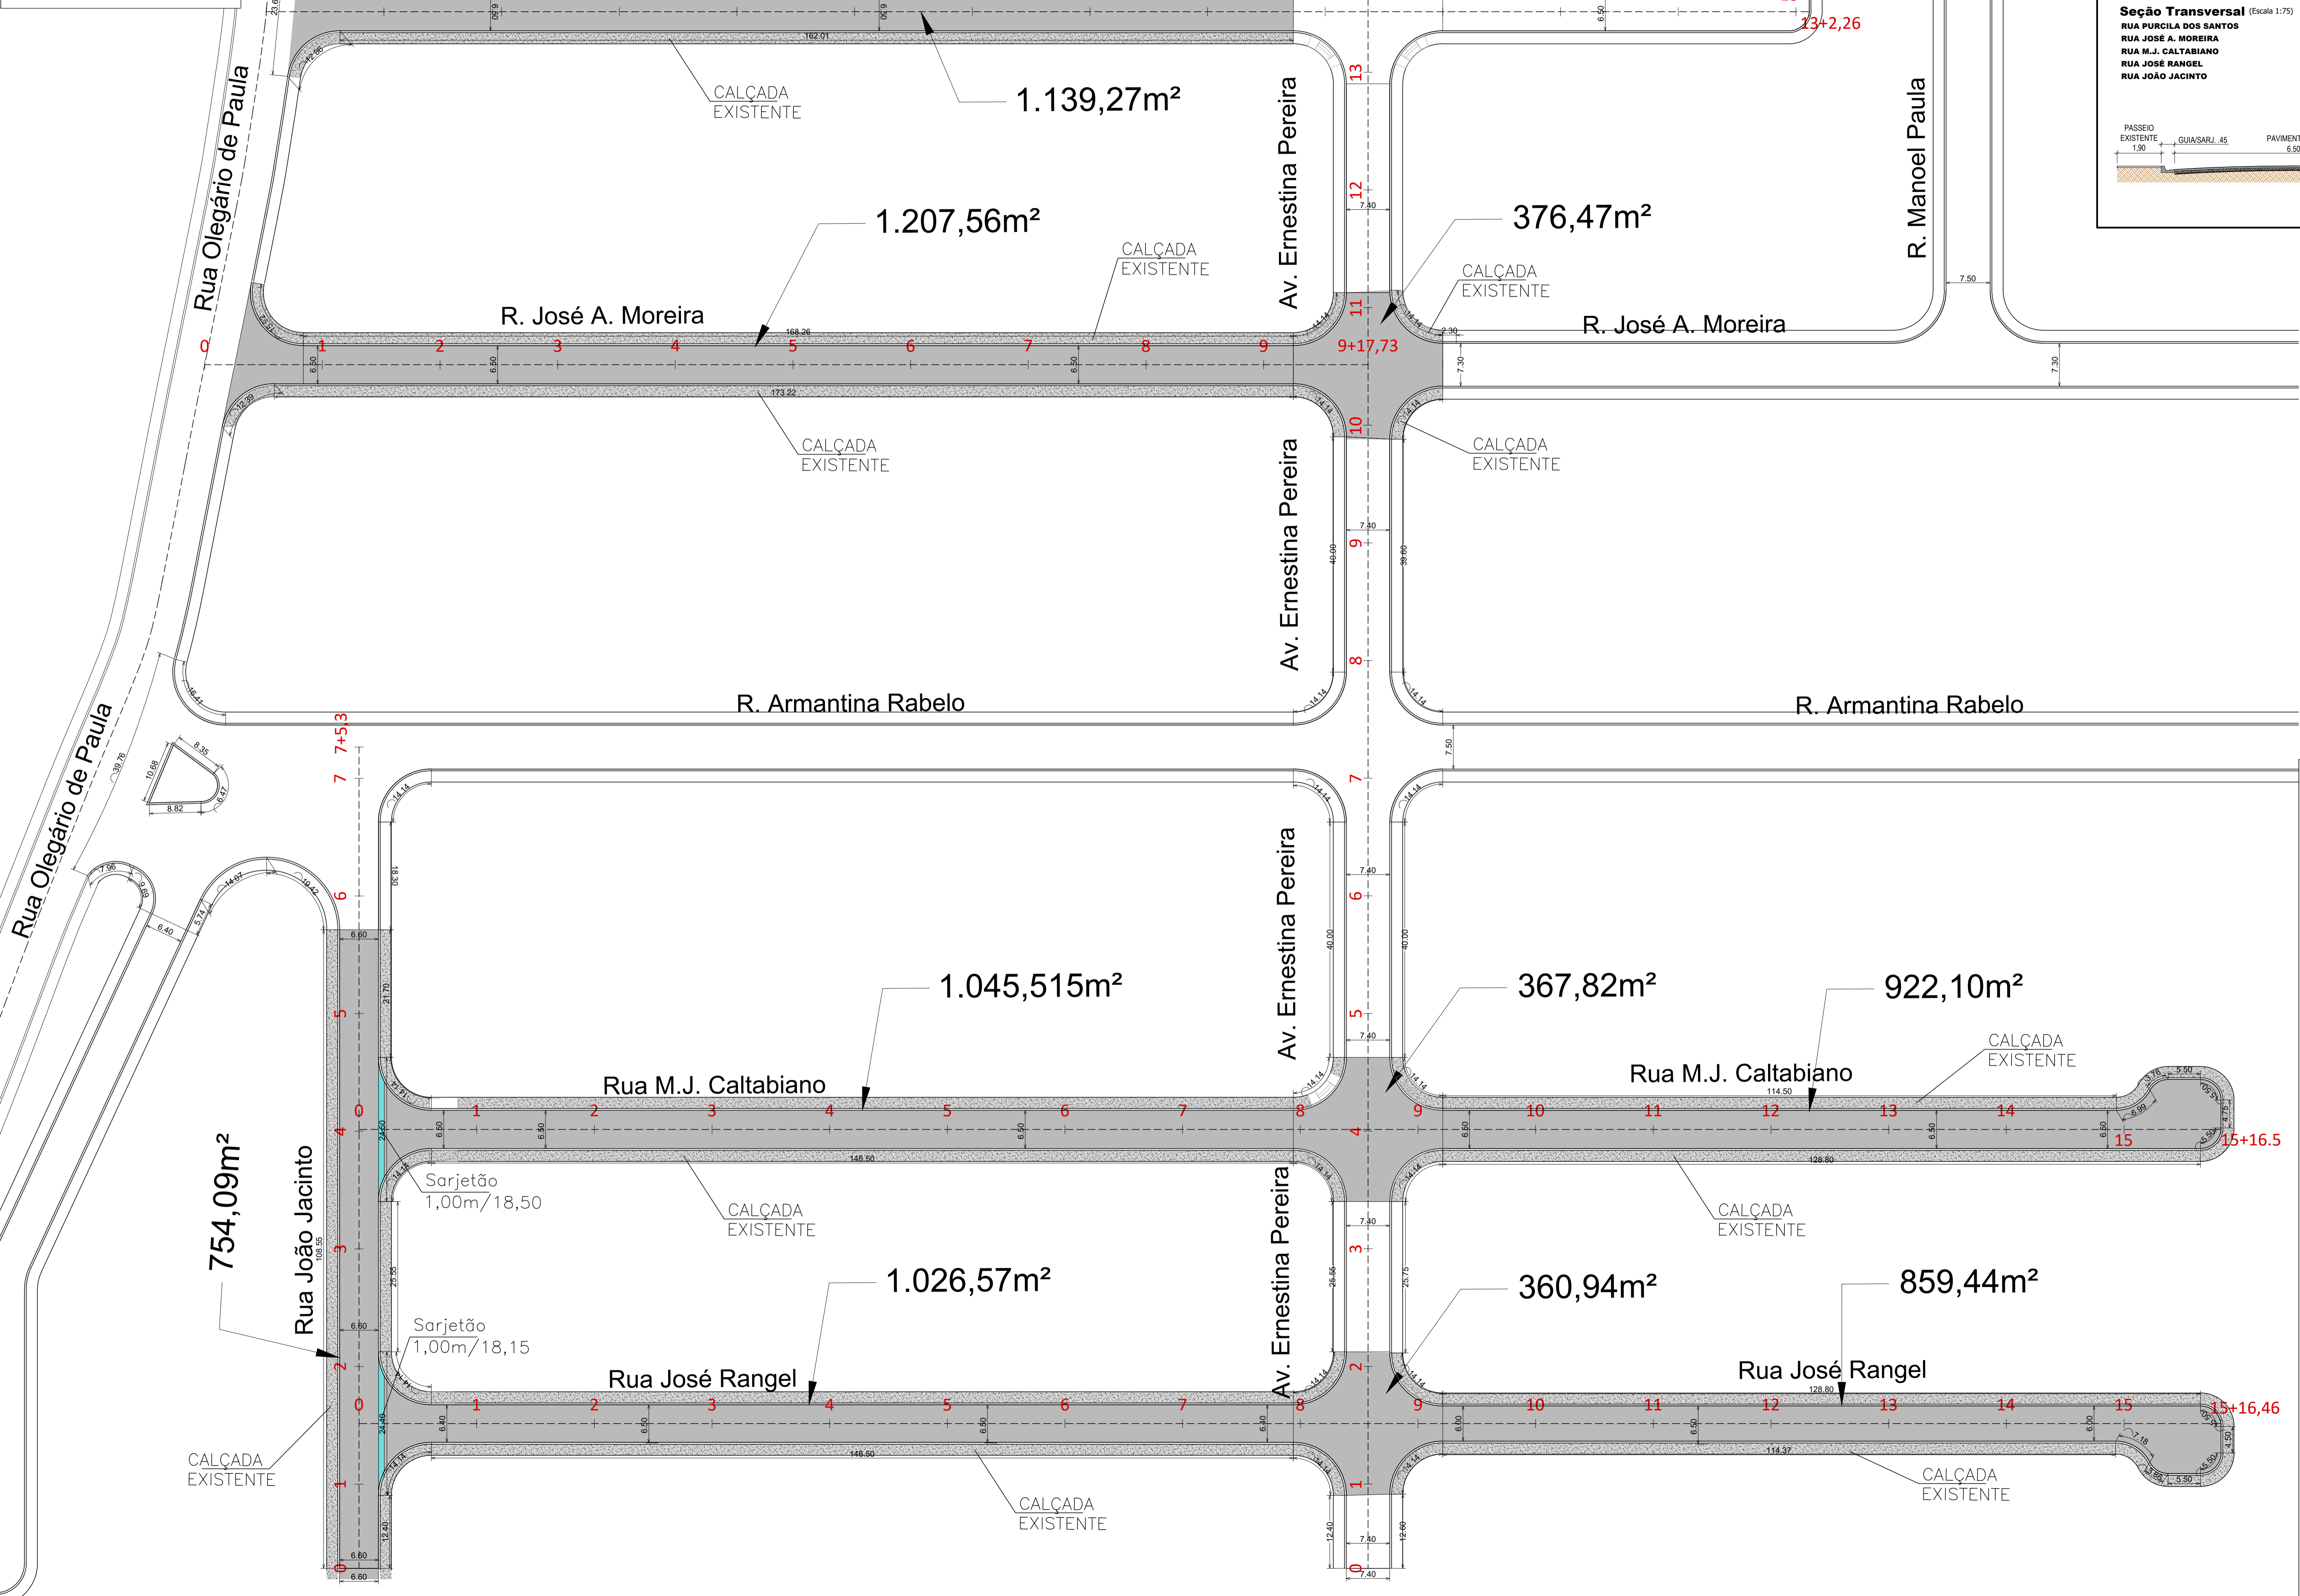

PROJETO BÁSICO RECAPEAMENTO		FOLHA: UN
PREFEITURA MUNICIPAL DE ROSEIRA		
ASSUNTO: RECAPEAMENTO NO BAIRRO VILLA VELHA		
LOCAL: BAIRRO VILLA VELHA MUNICÍPIO DE ROSEIRA- ESTADO DE SÃO PAULO		
PROPRIETÁRIO: PREFEITURA MUNICIPAL DE ROSEIRA		
<p>SITUAÇÃO SEM ESCALA</p>		<p>PREFEITURA MUNICIPAL DE ROSEIRA FERNANDO AUGUSTO DE SIQUEIRA</p>
<p>AUTOR DO PROJETO E RESPONSÁVEL TÉCNICO ENG. CIVIL JOSÉ AUGUSTO PINELLI CREA: 06016153-07 ART. 280/2002-148345</p>		