


SINALIZAÇÃO
ESCALA 1/500

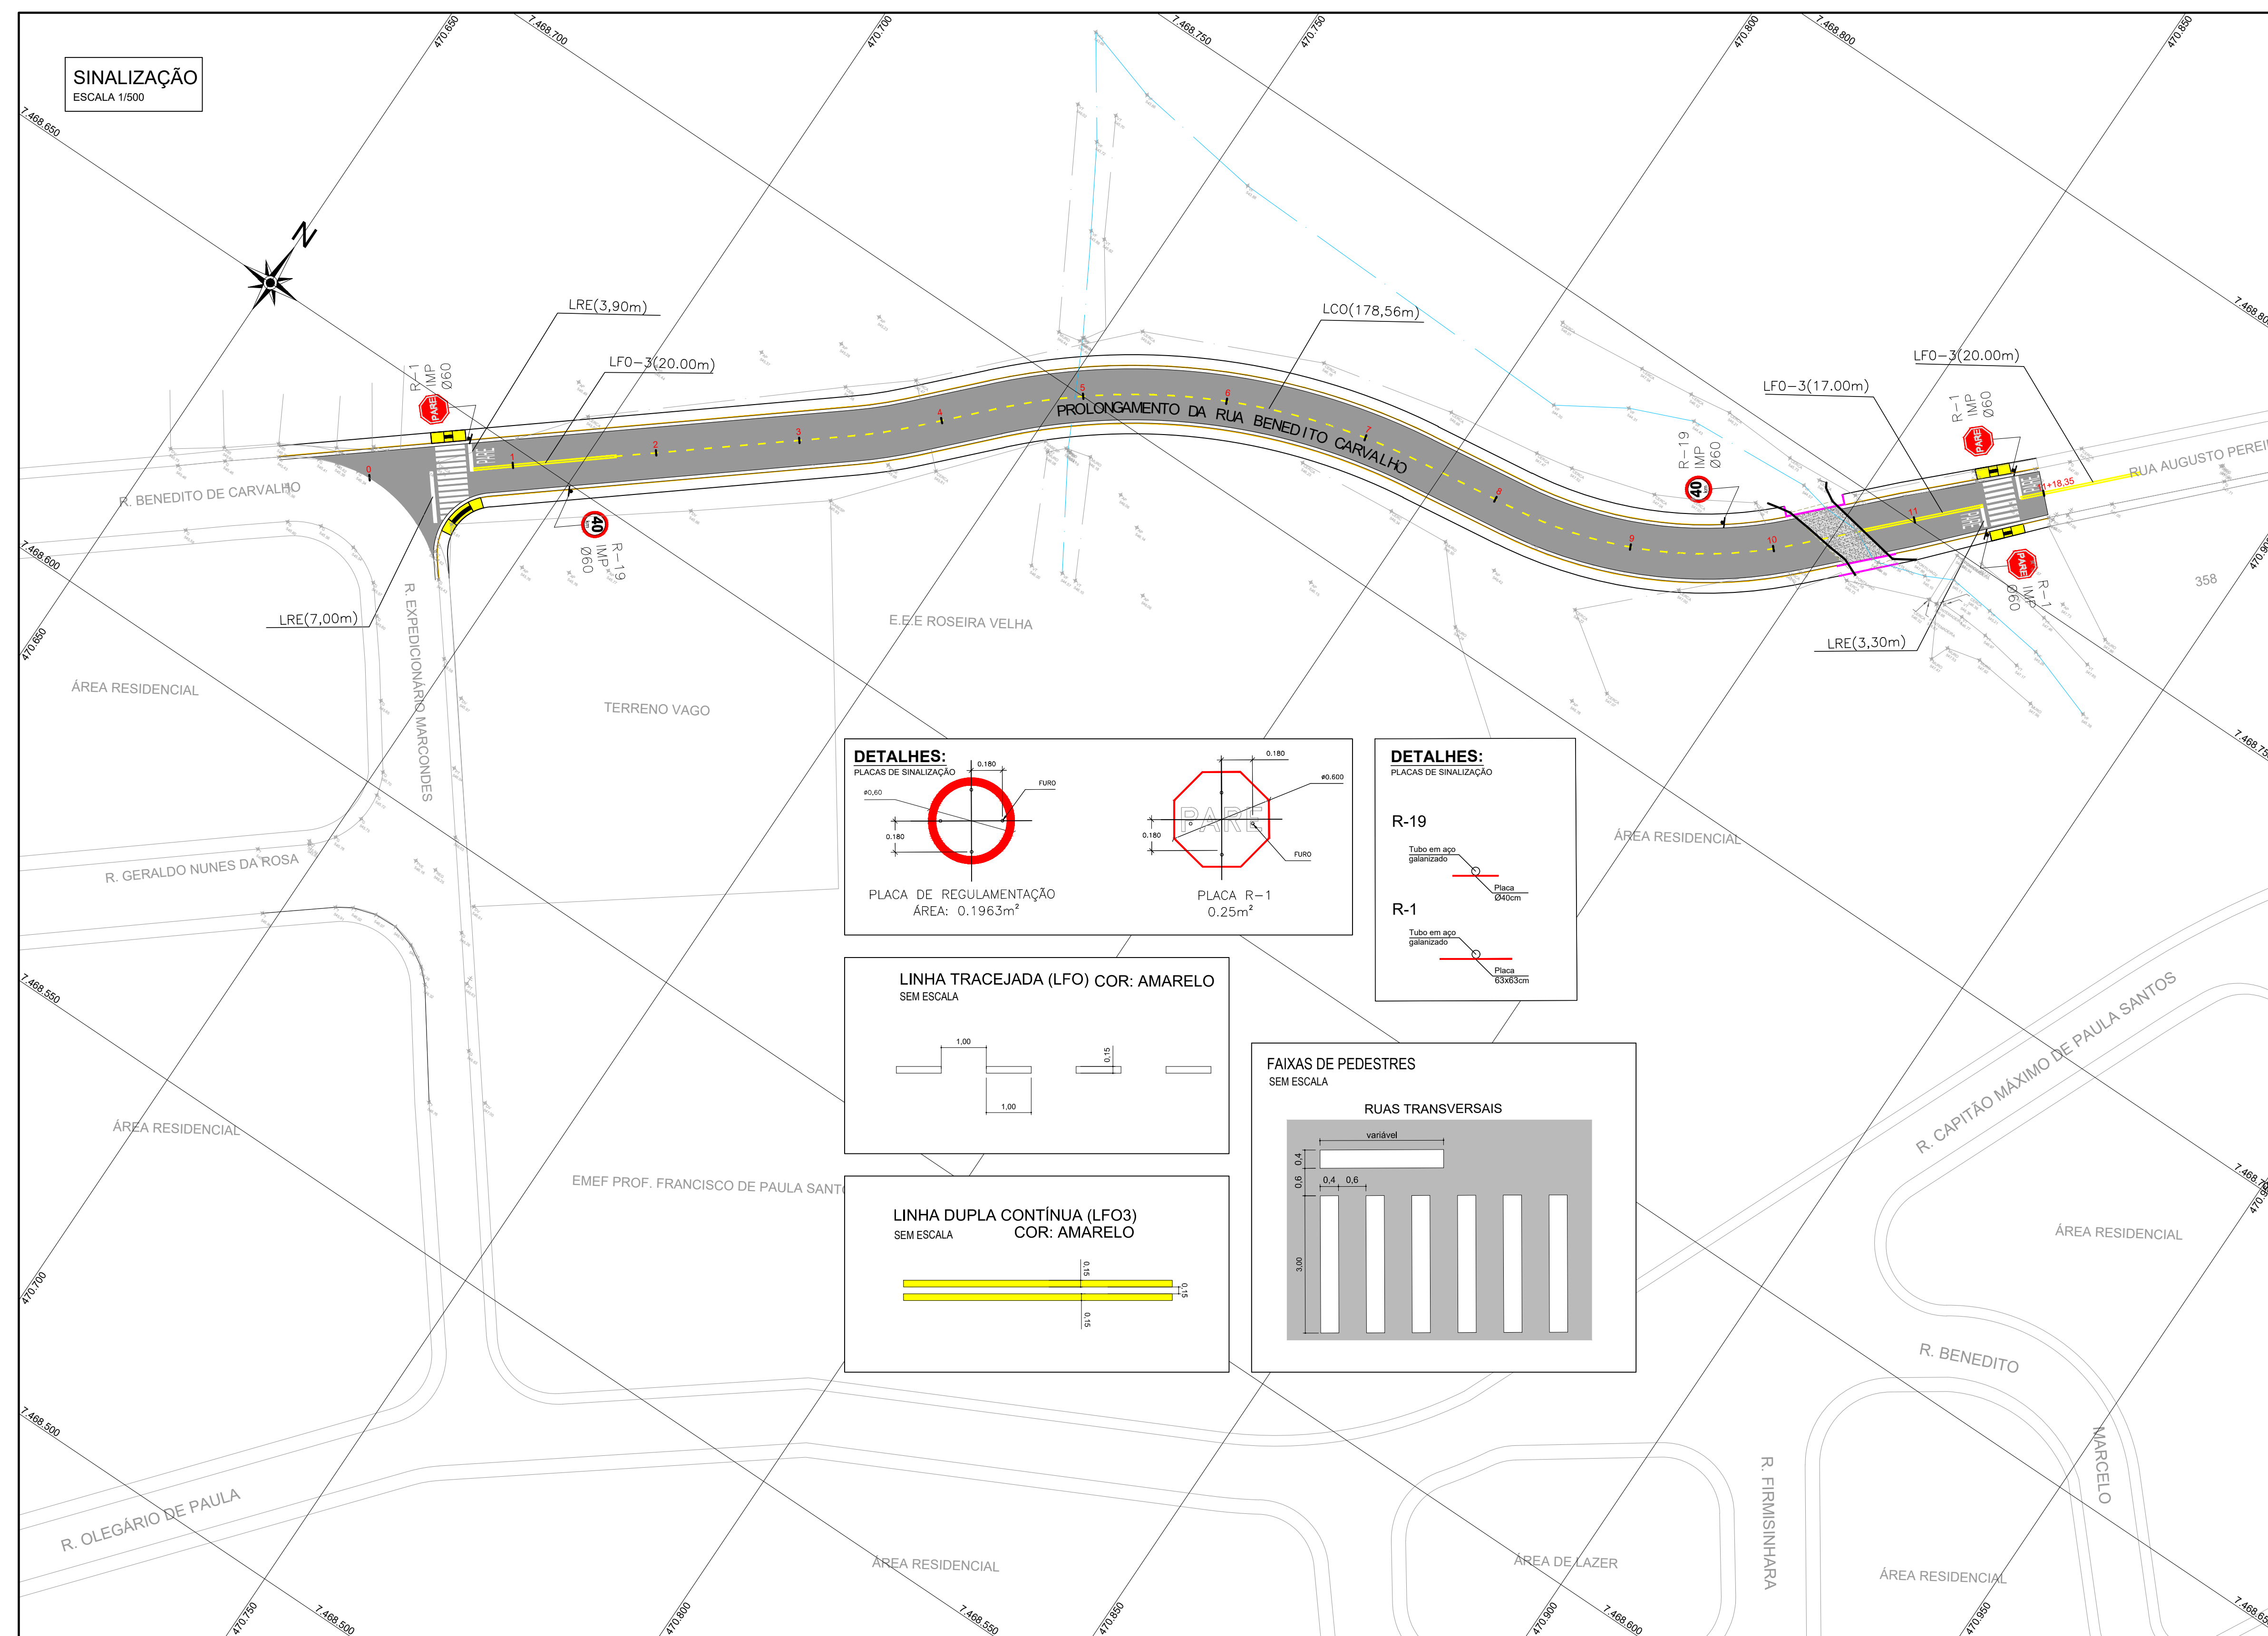








QUANTIDADES

PINTURA DE FAIXA DE PEDESTRE	37,05 m ²
LRE.....	56,80 m ²
LCO.....	13,40 m ²
LCO.....	114,15 m ²
PLACAS R-1	3 und / 0,75 m ²
PLACAS R-19	2 und / 0,0,3926 m ²

LEGENDA

	CORPO D'ÁGUA
	PROJEÇÕES DO ARRUIAMENTO EXISTENTE
	POSTEAMENTO EXISTENTE
	OBRA DE ARTE EXISTENTE (SOMENTE AS CABECEIRAS)
	PONTOS COTADOS
	ESTAQUEAMENTO
	PAV. ASFÁLTICA
	GUIA / MEIO FIO
	MURETA
	RAMPA DE ACESSIBILIDADE

SITUAÇÃO
SEM ESCALA

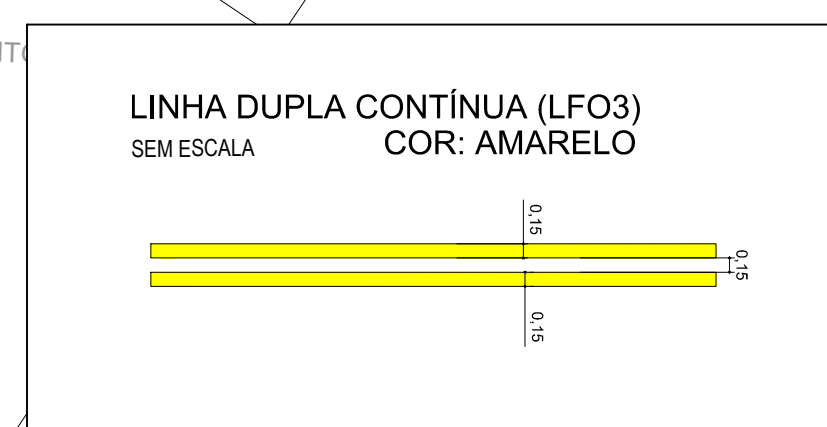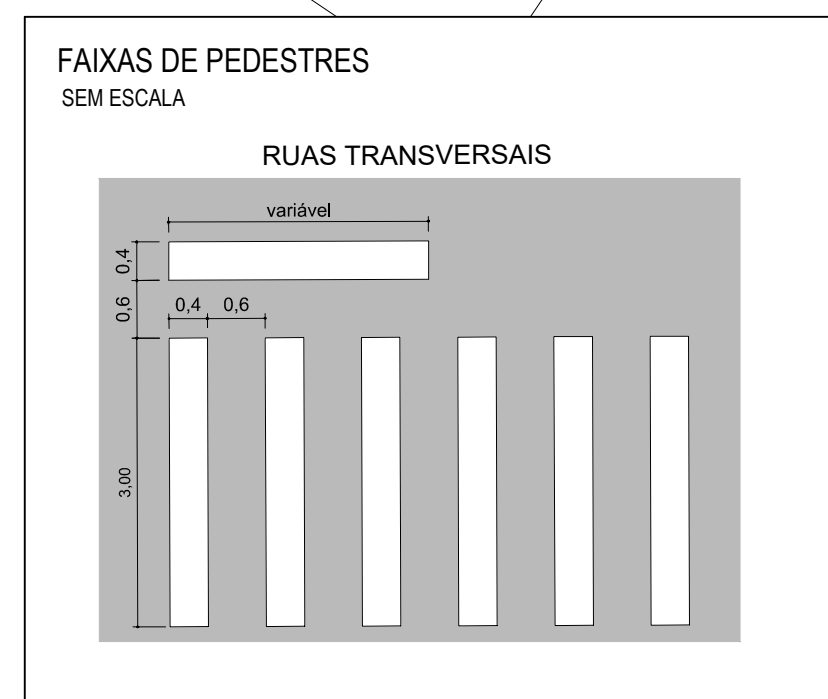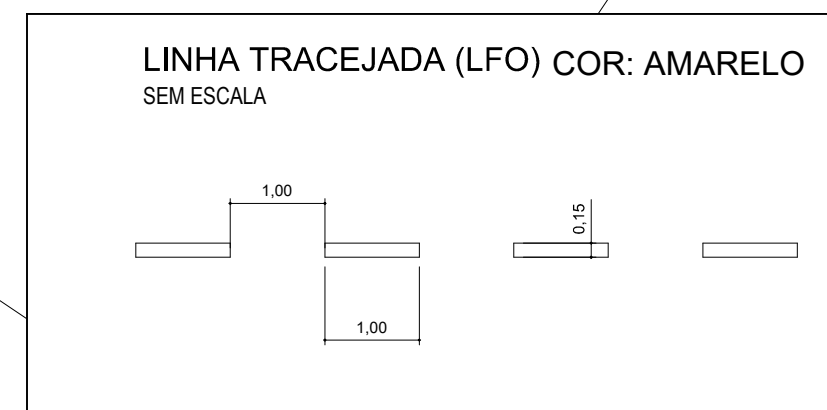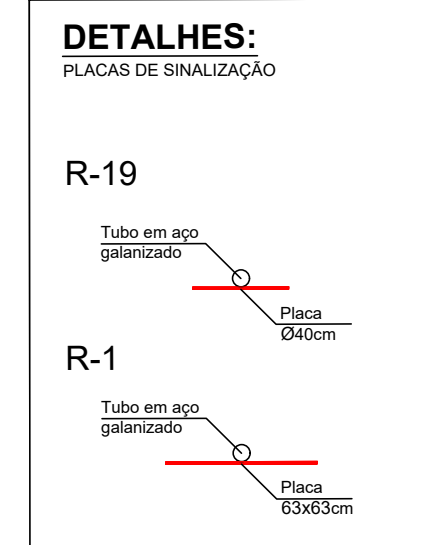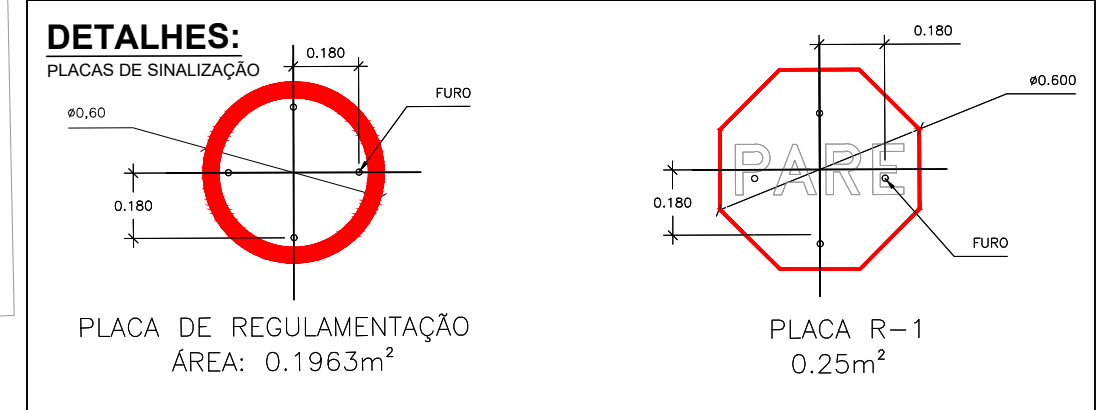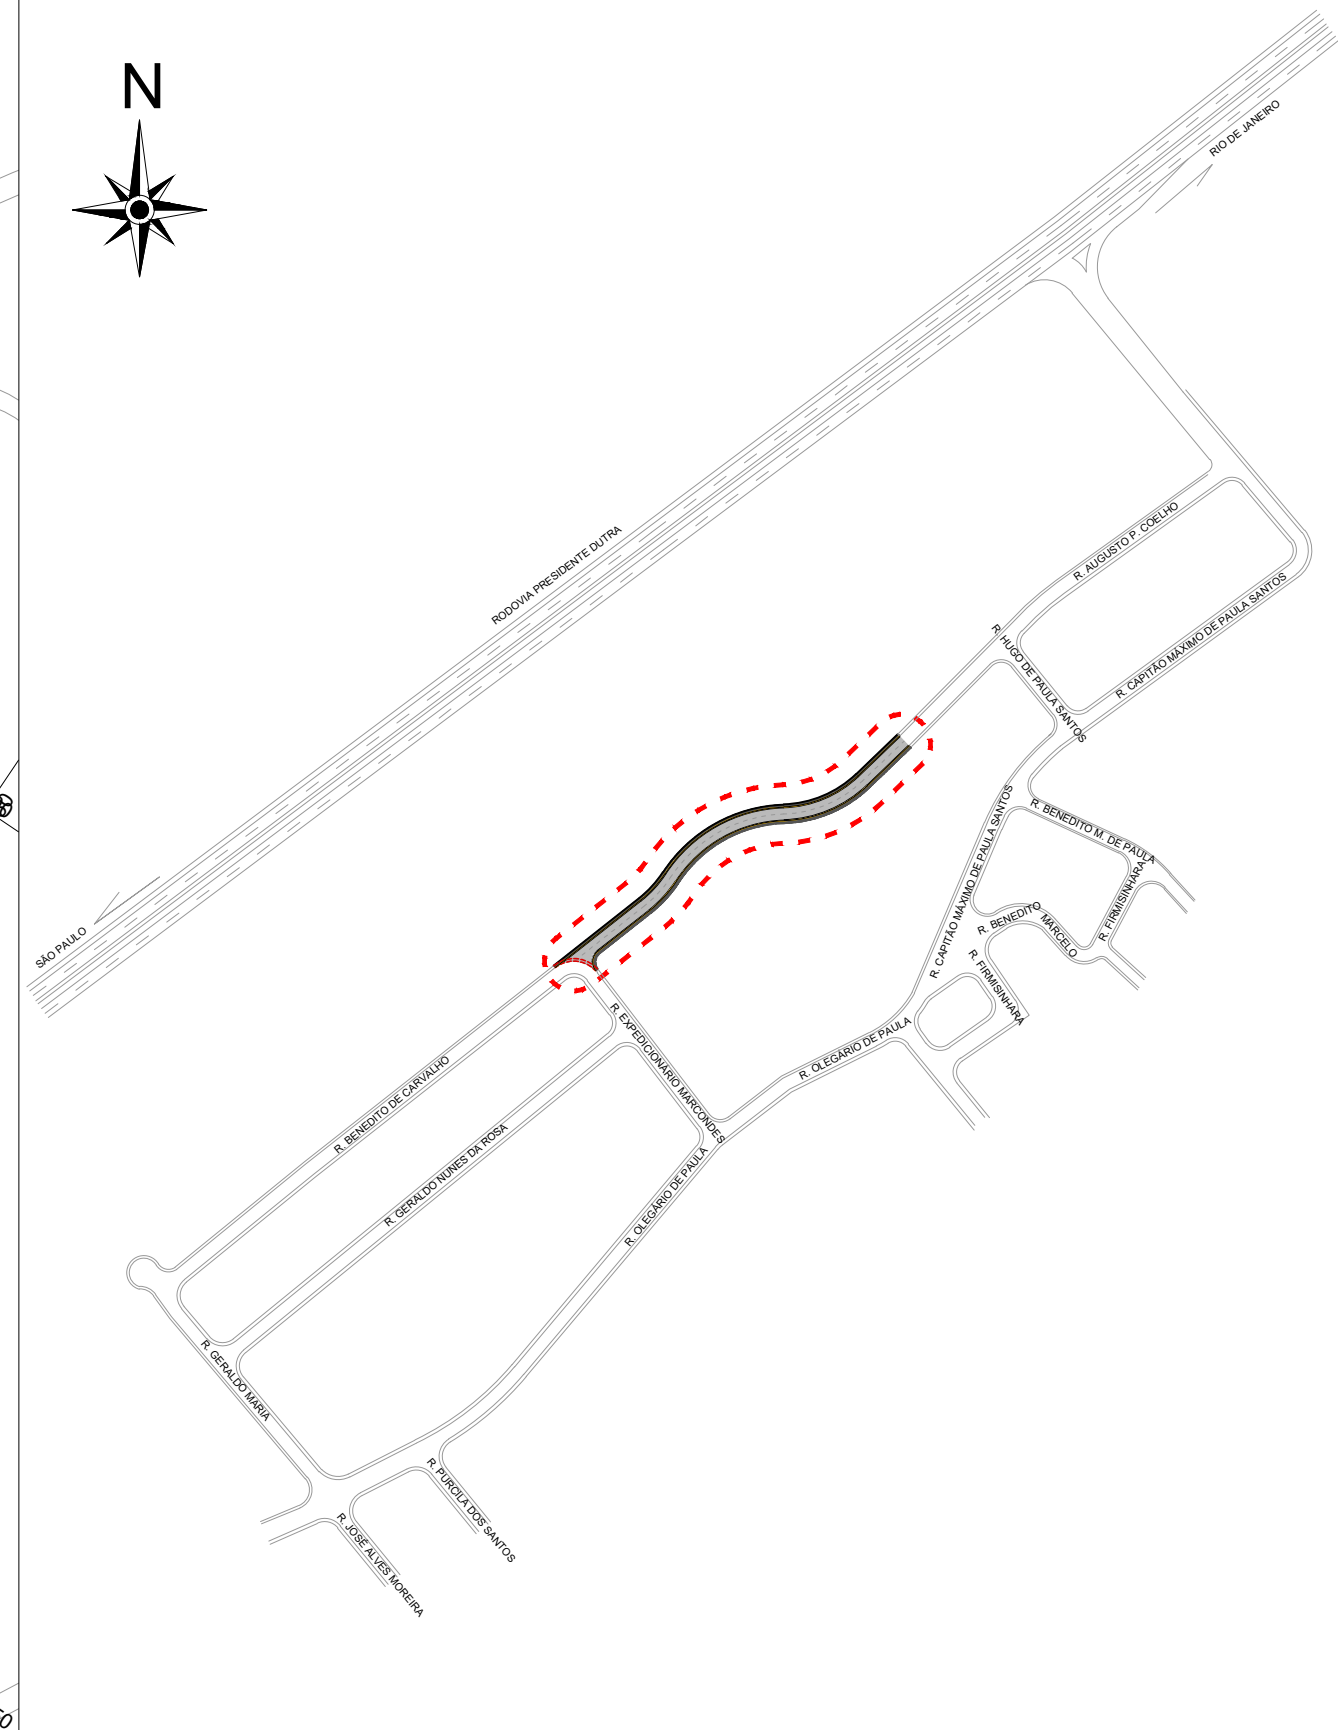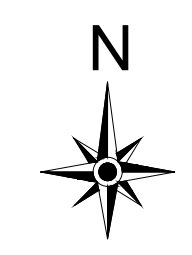

A1	EMIÇÃO INICIAL	11/2022
Nº	DISCRIMINAÇÃO	DATA
REVISÕES		

PROJETO VIÁRIO PROLONGAMENTO DA RUA BENEDITO DE CARVALHO	Nº 005	RESP. TÉCNICO
SINALIZAÇÃO IMPLANTAÇÃO E DETALHES	ESCALA INDICADAS	ENG. CIVIL JOSÉ AUGUSTO PINELLI ART: 28027230221863427
ÁREA DE PROJ. ROSEIRA-SP	REVISÃO A1	
SUB-ÁREA RUA AUGUSTO P. COELHO	FOLHA 05/07	